


OBSERVAÇÃO:
 RUAIS - LAs CURVAS:
 ANGOLO MAIOR QUE 45° - RAO DE 9,00m
 ANGOLO MENOR QUE 60° - RAO DE 6,00m
 ANGOLO MENOR QUE 30° - RAO DE 3,00m
 SENTIDO DO ESCOAMENTO DAS AGUAS PLUVIAIS

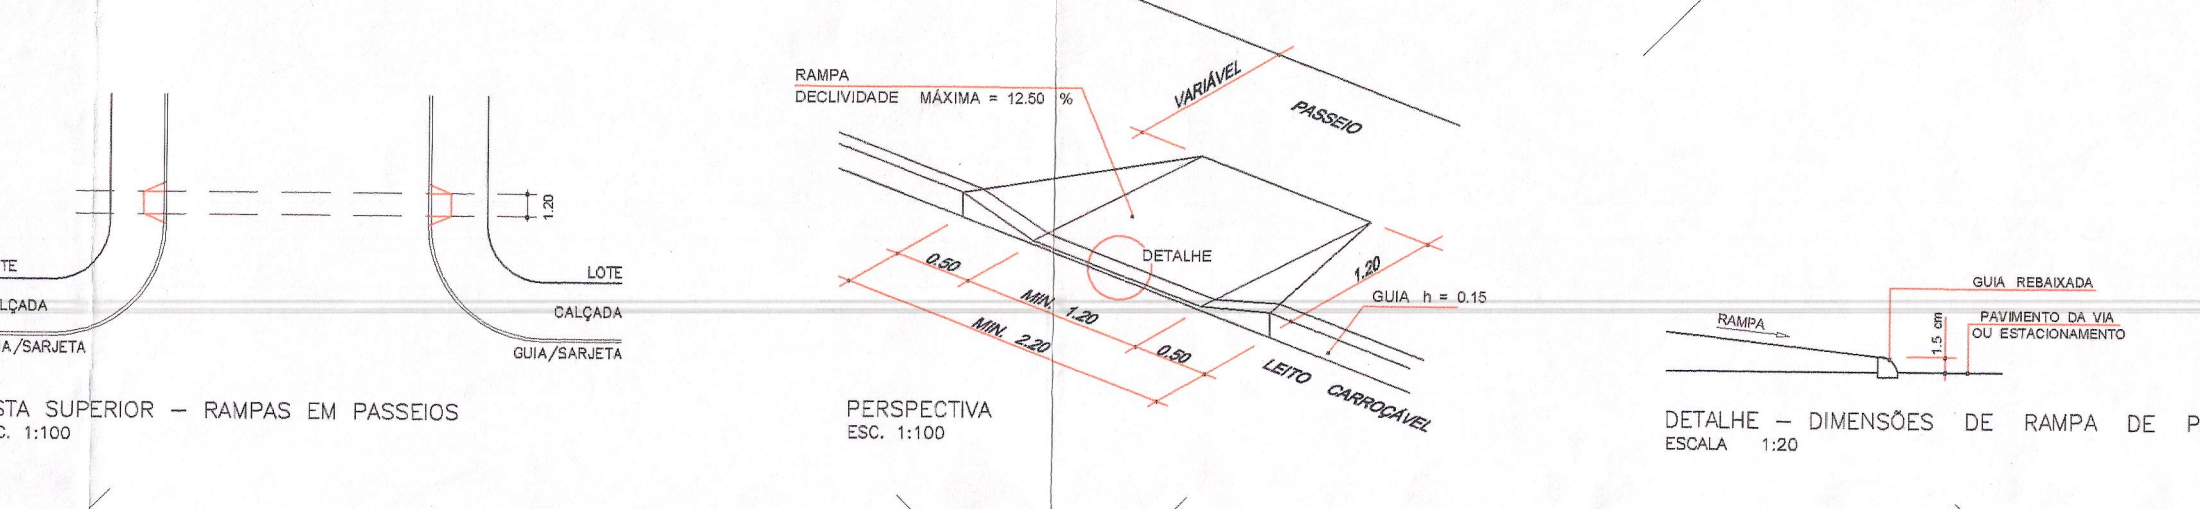

URBANISMO		FOLHA Nº	
02/02		02/02	
LOTEAMENTO "LUMINAR RESIDENCIAL"		PROJETO Nº 8627	
PARCELAMENTO DO SOLO Nº 112		PROJETO Nº 8627	
ITEM	ESPECIFICAÇÃO	ÁREA (m ²)	Σ
1	ÁREA DOS LOTES (124 LOTES)	124.283,02	56,38
2	ÁREA PÚBLICA	86.789,28	37,87
2.1	ÁREA VERDE	13.818,84	6,05
2.2	ÁREA INSTITUCIONAL (Equipamentos, Igrejas e Comunitários)	13.818,84	6,05
2.3	ESPAÇOS LIVRES DE USO PÚBLICO	-	-
2.3.1	ÁREAS VERDES	-	-
2.3.2	SISTEMA DE LAZER	38.927,68	16,18
3	OUTROS	-	-
4	ÁREA LOTEADA	248.840,00	100,00
5	ÁREA REMANESCENTE	-	-
6	ÁREA TOTAL DA OBRAS	248.840,00	100,00
REQUISITOS URBANÍSTICOS		EM HECTARES (ha)	
POPULAÇÃO (55 POR LOTE)	Projetado (hab.)	620 hab.	
DENSIDADE (55)	Bruto (hab./ha)	25,17 hab./ha (60 hab./ha)	
DENSIDADE (55)	Limite (hab./ha)	48,882 hab./ha	
COEFICIENTE DE OBRAS (CO)	Coef. (m ² de área construída/m ² de terreno)	0,48789511 hab./hab.	
ÁREA	248.840,00 m ²	ÁREA	92221220060788717
AUTOR DO PROJETO:	PROJETA	DATA:	OUTUBRO/2008
OBSERVAÇÃO:		ESCALA:	1:1000
PROJETO VINCULADO À CERTIDÃO DE DIRETRIZES EXPEDIDA PELA PREFEITURA MUNICIPAL, SOB Nº 002/2006/SMSB		MICROFILMADO SOB Nº 99408	
PREFEITURA DO MUNICÍPIO DE CATANDUVA SECRETARIA MUNICIPAL DE OBRAS E SERVIÇOS		APROVADO	
PROCESSO Nº 19575/2006 DE 14/11/2006 CATANDUVA, 28/04/2008		99408	