

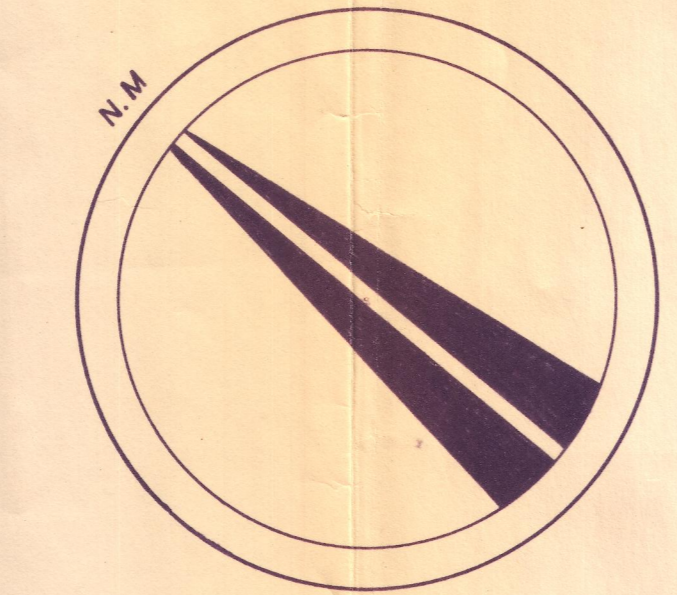


LOCAÇÃO ESCALA 1:10.000

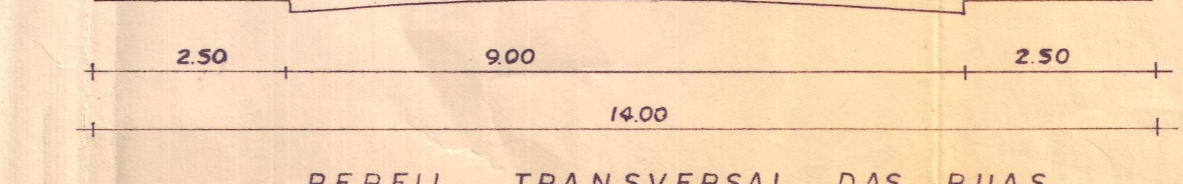

JOAQUIM LOPES FILHO

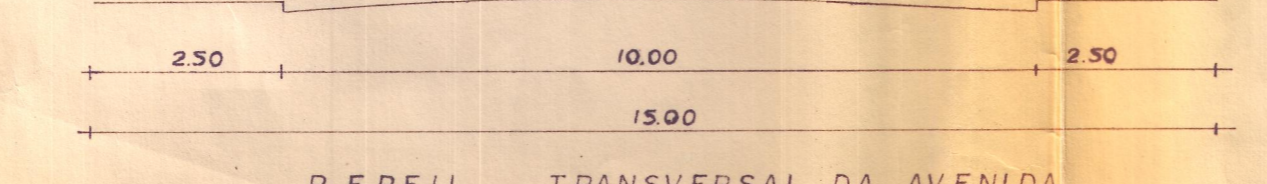

ESCALA 1:100

DISCRIMINAÇÃO DOS LOTES	
QUADRA-1	LOTES-3-4-5-6-7-8- 51900 M ² LOTES-10-11-12- 52175 M ² LOTE-1- 327.86 M ² LOTE-2- 516.25 M ² LOTE-9- 520.76 M ² LOTE-13- 523.13 M ²
QUADRA-2	LOTE-1- 301.90 M ² LOTES-2-3-4-5-6-7-8-9-10-11-12-13-14-15-16-17-18- 29700 M ² LOTES-14-15- 263.50 M ² LOTE-26- 309.86 M ²
QUADRA-3	LOTES-4-5-6-7-8-9-10- 33000 M ² LOTES-2-3-11-12-13-14-15- 300.00 M ² LOTE-1- 277.90 M ²
QUADRA-4	LOTES-2-3-4- 300.00 M ² LOTE-5- 307.90 M ² LOTE-1- 265.86 M ²
QUADRA-5	LOTES-1-10-272.74 M ² LOTES-3-4-7-8-9- 267.75 M ² LOTES-5-6- 264.76 M ²
QUADRA-6	LOTE-1- 277.15 M ² LOTES-2-3-4- 285.00 M ² LOTE-5- 285.11 M ²

PROJETO URBANÍSTICO		FOLHA
		- 01 -
PROJETO- LOTEAMENTO DE TERRENO		
DENOMINAÇÃO- JARDIM PRIMAVERA		15
ESCALAS- 1:500 1:10.000 1:100		
PROP ^{ta} - "SANTA ROSA IMOVEIS S/C LTDA"		
LOCAÇÃO VIDE LADO ESQUERDO		
		PROPRIETÁRIO
		ENR CIVIL AUT ^o DO PROJETO
		NILTON JONAS BELLINTANI
ÁREAS EM M ²		
AREA TOTAL DO TERRENO-	37.873.72	
DOS LOTES	60,08%	22.754,09
DE LAZER	10,01%	3.791,54
ARRUAMENTO	29,27%	11.066,00
PROTEÇÃO E RET. CORREDO	0,69%	262,09
TOTAL	100%	37.873,72
DEPARTAMENTO DE OBRAS, VIACÃO E SERVIÇOS URBANOS		COMUNIQUE-SE
CATANDUVA Prefeitura Municipal		Departamento de Obras, Viacão e Serviços Urbanos
Aprovado		
Q ^o -	Prot. n.º 1139/79 de 21/12/79	
N.º 10502	Catanduva, 09/04/1980	
Diretor do D.O.V.S.U.		
B.R.B. - ENGENHARIA E CONSTRUÇÕES LTDA		
CATANDUVA - SP		