


PROJETO PARA LOTEAMENTO DE PROPRIEDADE DO SR.
ANTONIO MARINHO DE CARVALHO
CIDADE - CATANDUVA

Aut. 6269
 30 mar 70

ESCALA 1/500

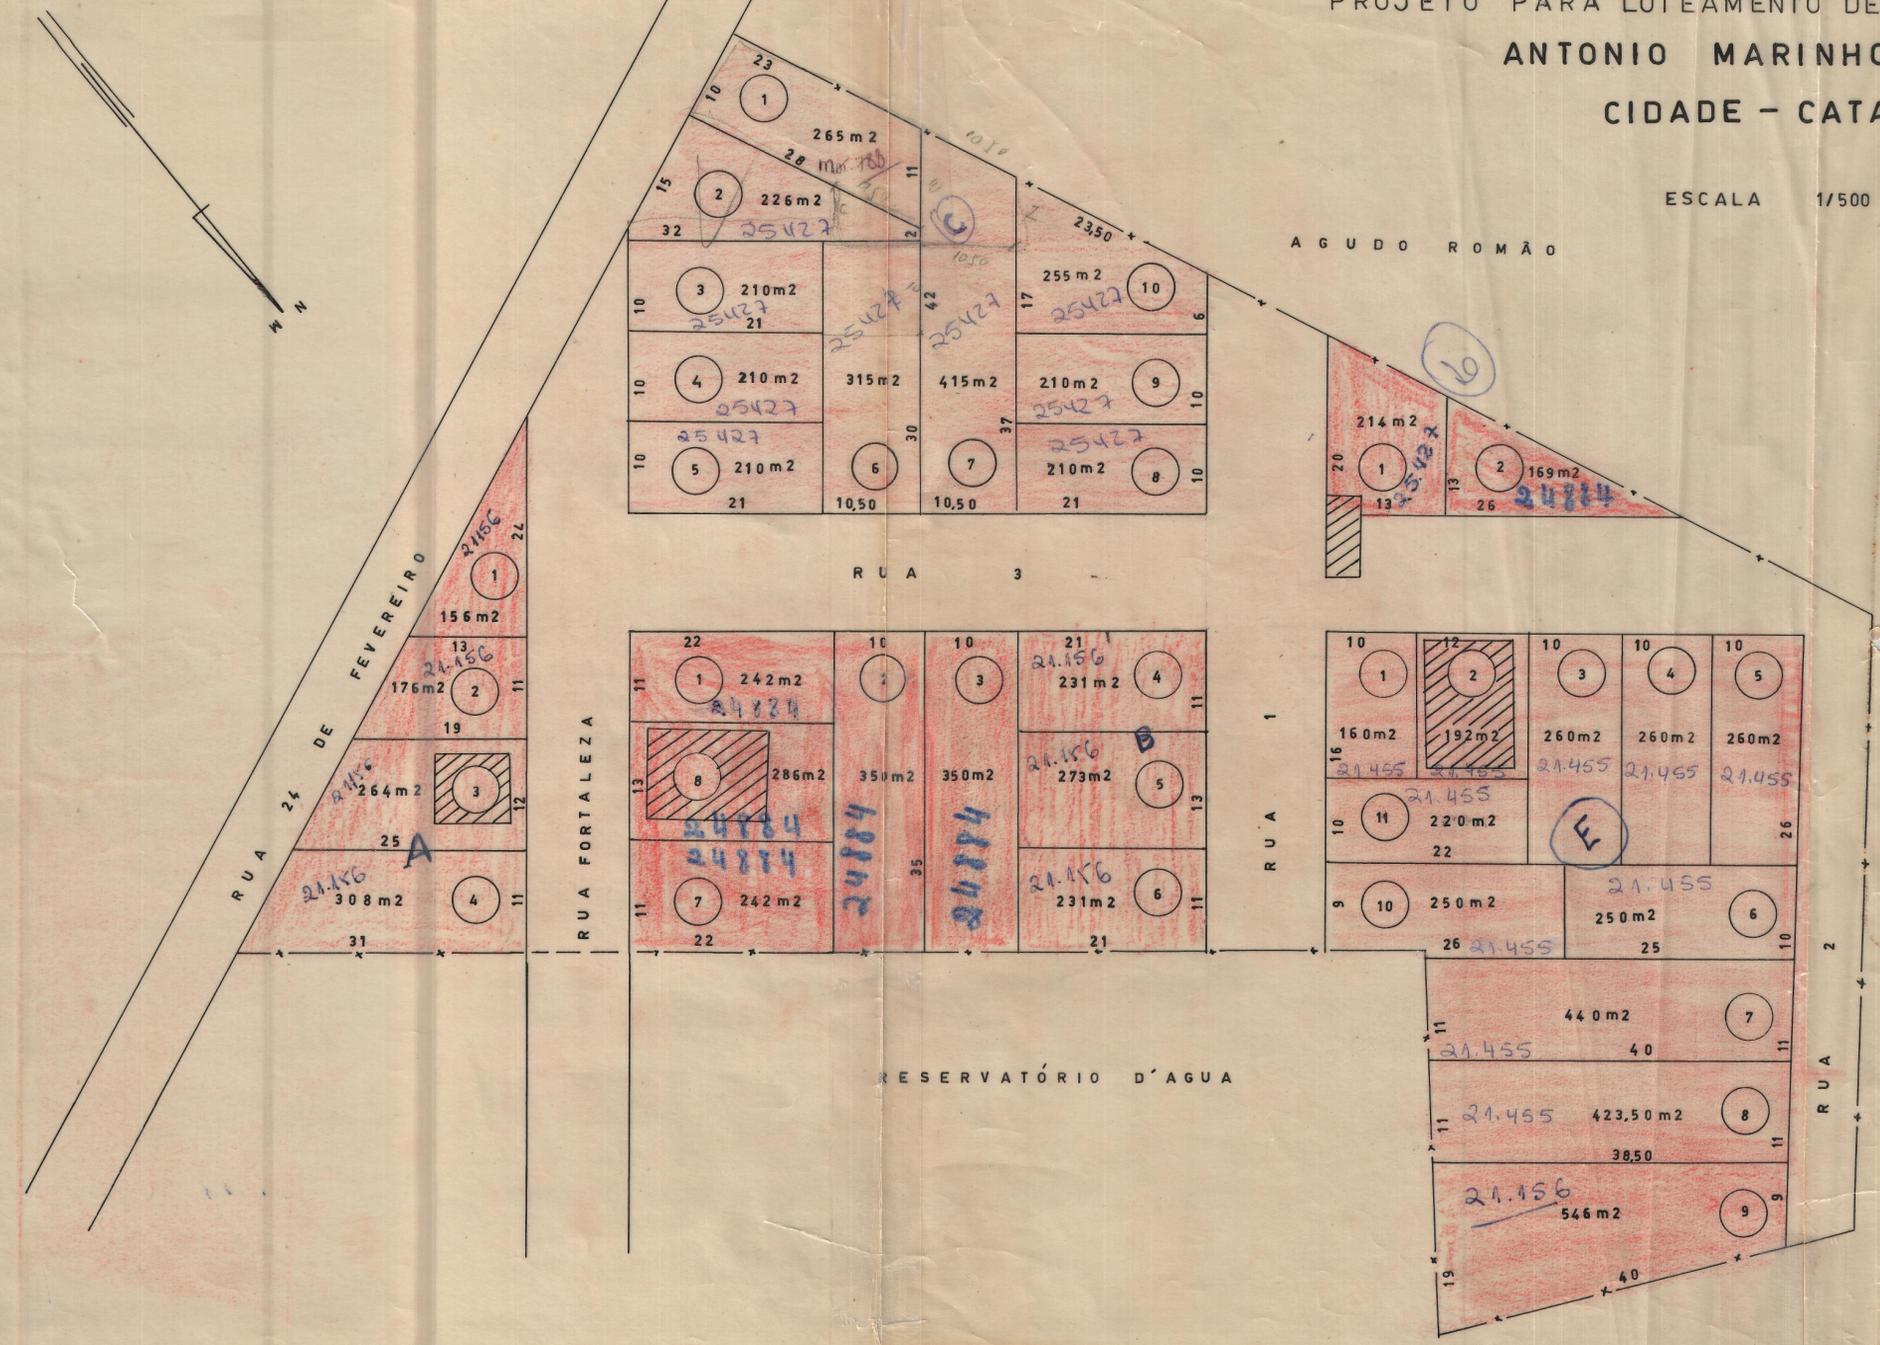

A R E A S

DO TERRENO	12.942.00 m ²
EM LOTES	9.246.00 m ²
EM VIAS PUBLICAS	3.696.00 m ²
TOTAL	12.942.00 m ²

DOAÇÃO lavrada em
 27-7-1967

Decreto Est. 52.407 e de
 21-6-1970

①