

R. SOROCABA
JARDIM STA HELENA
EST / JACUBA


CEMITERIO N. S. FATIMA
R. SEVERINIA
R. 5
R. 4
R. 3
R. BARRINHA
R. DUARTINA
R. SÃO SIMÃO
RUA PIRAJUI
R. CAFELANDIA
R. NOVAIS
R. TIETE
R. TAUBATE

COR / MINGUTA
R. BORBOREM
AV. J. N. MACHADO


LOCALIZAÇÃO ESCALA 1:10.000

DISCRIMINAÇÃO dos LOTES

- QUADRA "A"**
 LOTE Nº 1- 250,00 m²
 LOTES Nº 2-3-4-5-6-7-8-9-10-11 = 250,00 m²
- QUADRA "B"**
 LOTES Nº 3-4-5-6-7-8-9-10-11-13-14-15-16-17-18-19-20 = 252,00 m²
 LOTE Nº 1 = 330,00 m² LOTE Nº 2 = 264,00 m² LOTE Nº 12 = 285,00 m²
- QUADRA "C"**
 LOTE Nº 1 - 276,75 m²
 LOTE Nº 2 - 295,00 m²
 LOTE Nº 3 - 252,00 m²
 LOTE Nº 4 - 250,00 m²
 LOTE Nº 5 - 250,80 m²

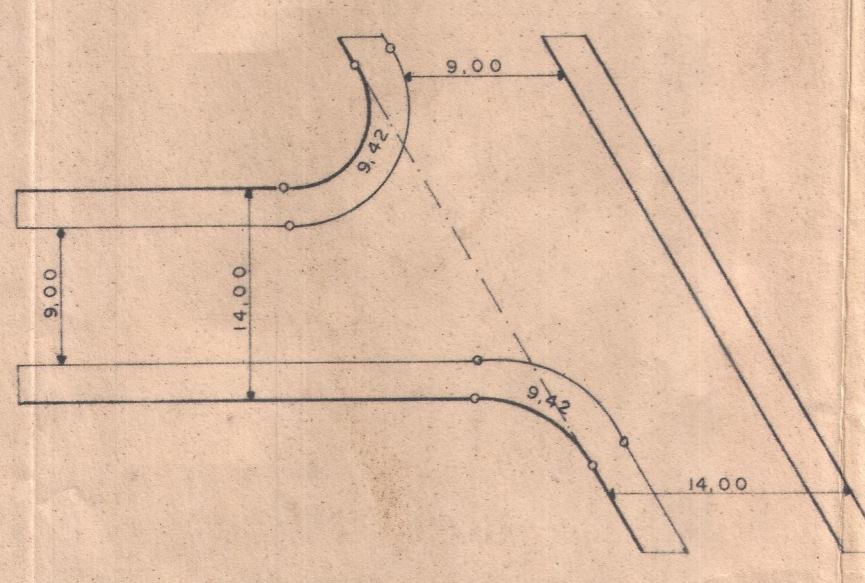

DETALHE DE CRUZAMENTO DE RUA
ESCALA 1:500

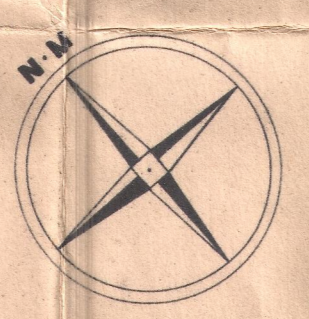

LEGENDA
DIREÇÃO das ÁGUAS PLUVIAIS

2,5 12,50

PROJETO URBANISTICO FÔLHA 01

LOTEAMENTO : NAÇÕES UNIDAS
 LOCAL : ESTRADA DA JACUBA - CIDADE - CATANDUVA - S.P.
 ESCALA : 1:500

PROPRIETARIO : SOLOTES EMPREENDIMENTOS IMOBILIARIOS LTDA.

CONFORME PLANTA DE LOCALIZAÇÃO ESC. 1:10.000

SOLOTES - Empreendimentos Imobiliários Ltda.
 PROPRIETARIO

AFONSO MACCHIONE NETO
 ENG. CIVIL - AFONSO MACCHIONE NETO

ELIA MARTINS MACCHIONE
 ARQ. ELIA MARTINS MACCHIONE - AUTOR DO PROJETO

AREA DOS LOTES	9.237,55 m ² - 64%	59087 - D	110.585 - AP
AREA DAS VIAS PUBL.	3.190,31 m ² - 22%	C.R.E.A	C.R.E.A
SISTEMA DE LAZER	1.412,51 m ² - 10%		
PROT AO MANANCIAL	575,50 m ² - 4%		
AREA TOTAL	14.415,87 m ² - 100%	94109 A.R.T.	94105 A.R.T.

DEPARTAMENTO DE OBRAS, VIACAO E SERVIÇOS URBANOS
 CATANDUVA
 PREFEITURA MUNICIPAL

COMUNIQUE-SE

PROJ. Nº 10308
 N.º 10308

PROL. Nº 10743-3/12/79
 Catanduva, 20/10/79

20/12/79

63 *Manoel*