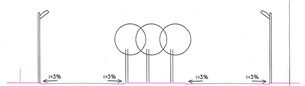

RUA II
(ENTRE RUAS 09 E 10)
ESC. 1:200

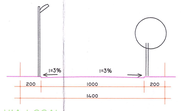

VIA LOCAL
RUA 10
ESC. 1:200

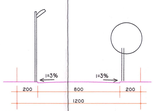

VIAS LOCAIS
(RUAS 01 A 09 E RUA 11)
ESC. 1:200

PERFIS TRANSVERSAIS
ESCALA 1:200

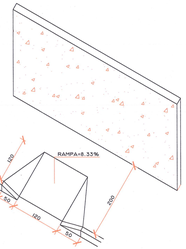

DETALHE RAMPAS - ACESSIBILIDADE
SEM ESCALA

ÁREAS DAS QUADRAS

QUADRA	ÁREA (m²)	LOTES
01	5.754,45	ÁREA VERDE 01 ÁREA INSTITUCIONAL 01
02	6.581,00	17 LOTES
03	6.517,75	23 LOTES
04	7.049,98	27 LOTES
05	7.678,72	29 LOTES
06	7.678,72	29 LOTES
07	7.678,72	29 LOTES
08	7.678,72	29 LOTES
09	7.678,72	29 LOTES
10	7.310,59	28 LOTES
11	5.038,77	19 LOTES
12	13.735,97	ÁREA INSTITUCIONAL 03 E 11 LOTES
13	20.094,77	ÁREA VERDE 02
14	10.569,00	SISTEMA DE LAZER ÁREA INSTITUCIONAL 02
TOTAL		270 LOTES

QUADRO DE CURVAS QUADRAS

Nº	AC	RAIO(M)	TG(M)	DESEN.	ΔS(M2)
C01	90°00'00"	9.00	9.00	14.13	17.38
C02	95°29'59"	9.04	9.95	15.07	21.88
C03	88°46'06"	9.00	8.80	13.94	16.53
C04	106°17'50"	9.00	12.00	16.69	32.93
C05	73°39'31"	9.00	6.73	11.57	8.59
C06	15°03'56"	44.00	5.81	11.56	1.47
C07	86°01'35"	9.00	8.39	13.51	14.76
C08	84°36'35"	9.00	8.19	13.29	13.91
C09	17°05'08"	195.92	29.43	58.29	42.79
C10	16°58'55"	207.95	31.05	61.63	47.26
C11	36°09'18"	70.00	22.85	44.17	53.43
C12	126°09'18"	9.00	17.72	19.81	70.33
C13	36°09'18"	43.00	14.03	27.13	20.16
C14	25°03'01"	57.91	12.86	25.31	11.91
C15	64°25'37"	9.00	5.67	10.12	5.49
C16	79°59'03"	9.00	7.55	12.56	11.41

OBSERVAÇÃO:
ESSE PROJETO ESTÁ CONFORME A CERTIDÃO DE DIRETRIZES Nº 148/2011 EMITIDA EM 31/05/2011, PELA SECRETARIA MUNICIPAL DE PLANEJAMENTO E INFORMÁTICA DA PREFEITURA DE CATANDUVA (VER CERTIDÃO REVALIDADA EM ANEXO).

NOTA: A BACIA DE DETENÇÃO SERÁ IMPLANTADA NO SISTEMA DE LAZER, QUADRA 14 DESTINADA A ARMAZENAMENTO TEMPORÁRIO DE ÁGUAS PLUVIAIS. TERÁ O REVESTIMENTO DO SOLO E TALUDES COM GRAMA, PERMEÁVEL, SENDO IMPLANTADA DE ACORDO COM TOPOGRAFIA NATURAL (CARACTERIZANDO COMO DEPRESSÃO TOPOGRÁFICA) E O PERÍMETRO DO SISTEMA DE LAZER TERÁ FECHAMENTO EM TELA DE ARAME E CERCA VIVA.

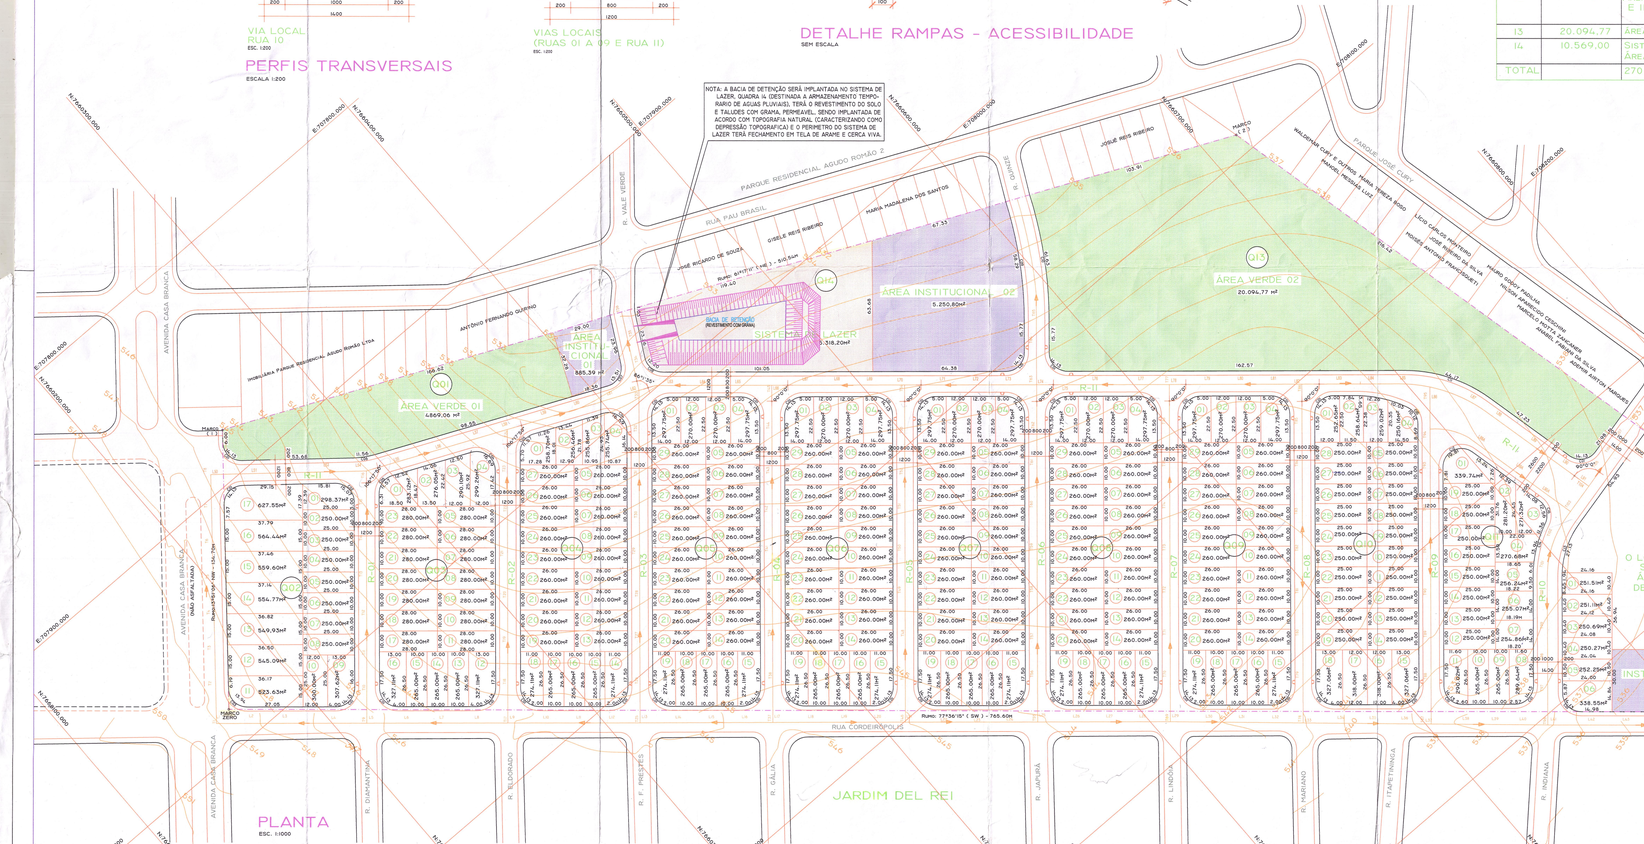

PLANTA
ESC. 1:1000

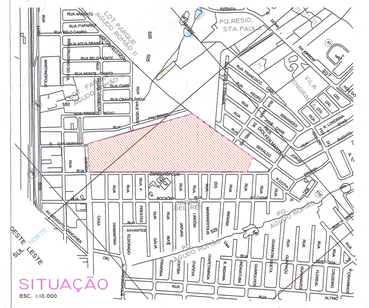
RUA ANTONIO CASA BRANCA
RUA TAPAJOS
RUA MARIO DE ANDRADE
RUA MARIO PINOTTI GAUDIO
RUA ANTONIO FERNANDO QUINTINO
RUA ANTONIO FERNANDO QUINTINO
RUA ANTONIO FERNANDO QUINTIN