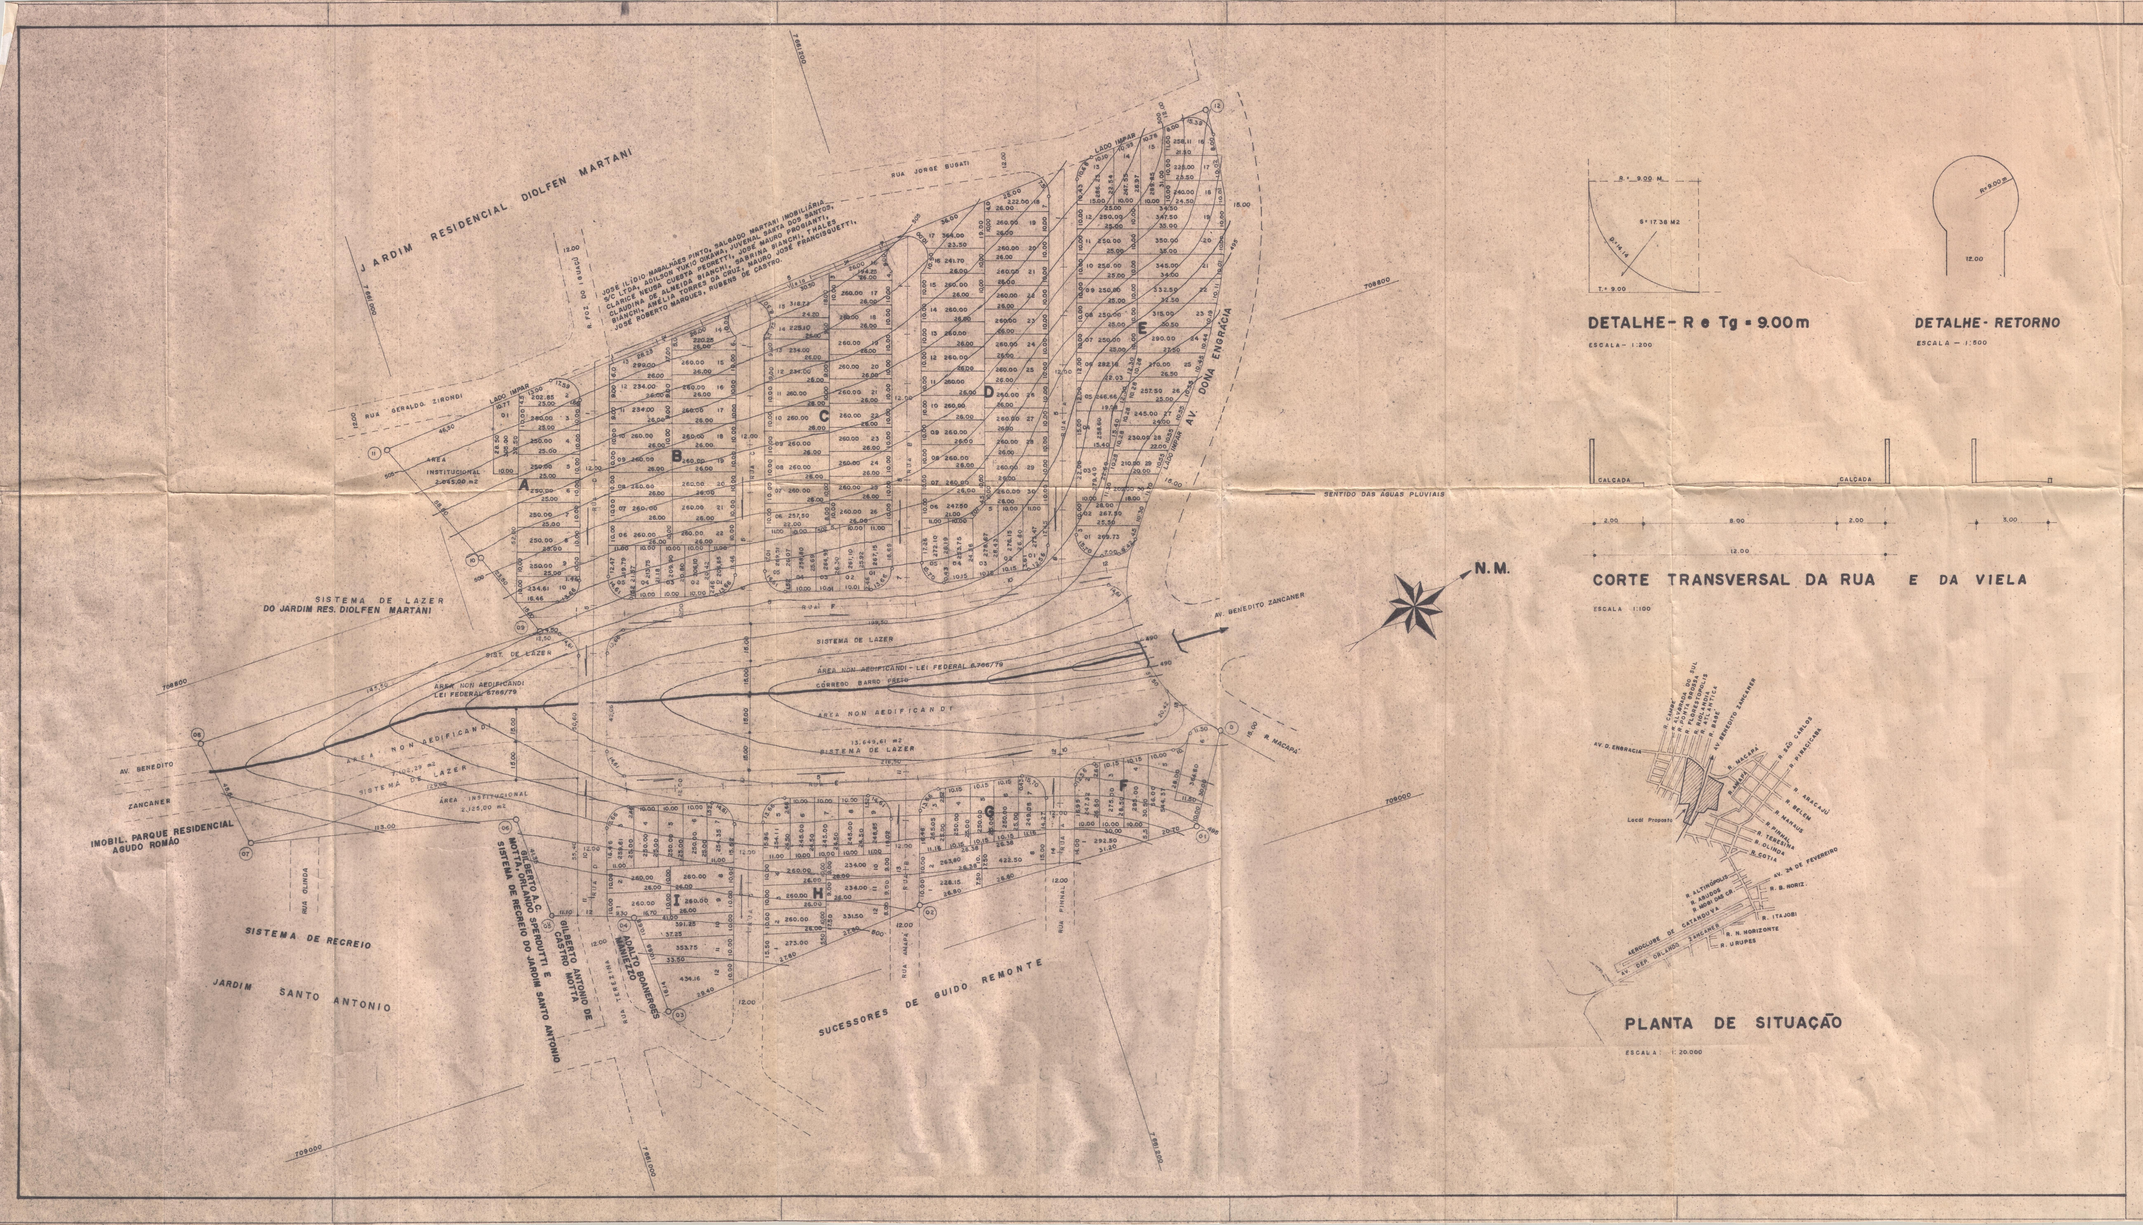

DADOS DOS CRUZAMENTOS			
A.C.	R (m)	D(m)	T(m)
80°00'	9.00	12.56	7,55
60°00	9.00	9.42	5,20
100°00	9.00	15,70	10,73
130°00'	9.00	20.42	19,30
87° 00'	9.00	15.68	8,54
93° 00'	9.00	14.61	9,48
68° 00'	9.00	10.68	6,07
112° 00'	9.00	17.59	12,34
90°00'	9,00	14,14	9,00
120°00'	9.00	18.85	15,58
98°00'	9.00	15,39	10.35
73°45'	9.00	11.50	6.69

MARCO	DISTANCIA(m)	RUMO
0 - 01	40.00	39°22' SE
01 - 02	118.10	19°11' SW
02 - 03	110.00	11° 11' SW
03 - 04	39.50	79° 39' NW
04 - 05	32.40	33° 50' SW
05 - 06	41.35	79°30' SE
06 - 07	115.00	27°50' SW
07 - 08	45,51	80° 40' NW
08 - 09	150.00	ARCO DE CURVA
09 - 10	38,50	81°10' SW
10 - 11	58,50	82°10' SW
11 - 12	363,50	11°50' NE
12 - 0	276,47	

PROJETO URBANÍSTICO

FOLHA 01

PROJETO - 28

LOTEAMENTO DE ÁREA

PROTOCOLO Nº 1962 GRAPROHAB

LOCAL - AVENIDA DONA ENGRÁCIA LADO IMPAR CATANDUVA S.P.

DENOMINAÇÃO - RESIDENCIAL ISABELLA — ESCALA - 1:1000

PROPRIETÁRIO - R. GRECO RIBEIRO & CIA LTDA

1º REG. IMÓVEIS - CATANDUVA FLS. PROTOCOLADO E MICROFILMADO SOB N.º 61923 114

ITEM	ÁREA (M2)	%
ÁREA NÃO EDIFICANDI SISTEMA DE LAZER	20.751,90	24,92
Á. INSTITUCIONAL	4.170.00	5.01
RUAS E VIELA	17.044,51	20.46
LOTES	41.313,59	49.61
ÁREA TOTAL	83.250.00	100
Nº DE LOTES	156 UNIDADES	

LOCAÇÃO AO LADO

Declaro para os devidos fins que a aprovação da presente por parte da Prefeitura, não implica na responsabilidade dos técnicos que projetaram o mesmo.

Rosana Greco Ribeiro
ASSINATURA DO PROPRIETÁRIO

AUTOR E RESPONSÁVEL TÉCNICO
ENG. CIVIL - ANTÔNIO FERNANDO MARQUES RIBEIRO
CREA - 060059109
ART. 060059109899001

P/ APROVAÇÃO

GRAPROHAB
Certificado nº 255/96
APROVADO
ROBERTO DE FRANCISCO
Presidente do GRAPROHAB

PREFEITURA DO MUNICÍPIO DE CATANDUVA
Departamento de Obras e Serviços
APROVADO SOB Nº 4.061
P.M. Nº 339/96 de 10/05/96
Catanduva, 18 / 10 / 1996
DIRETOR DO D.O.S.