


RUA RIO BRANCO

RUA RECIFE

RUA CUIABA

AV. MINGUTA

RUA S.V. DE PAULA

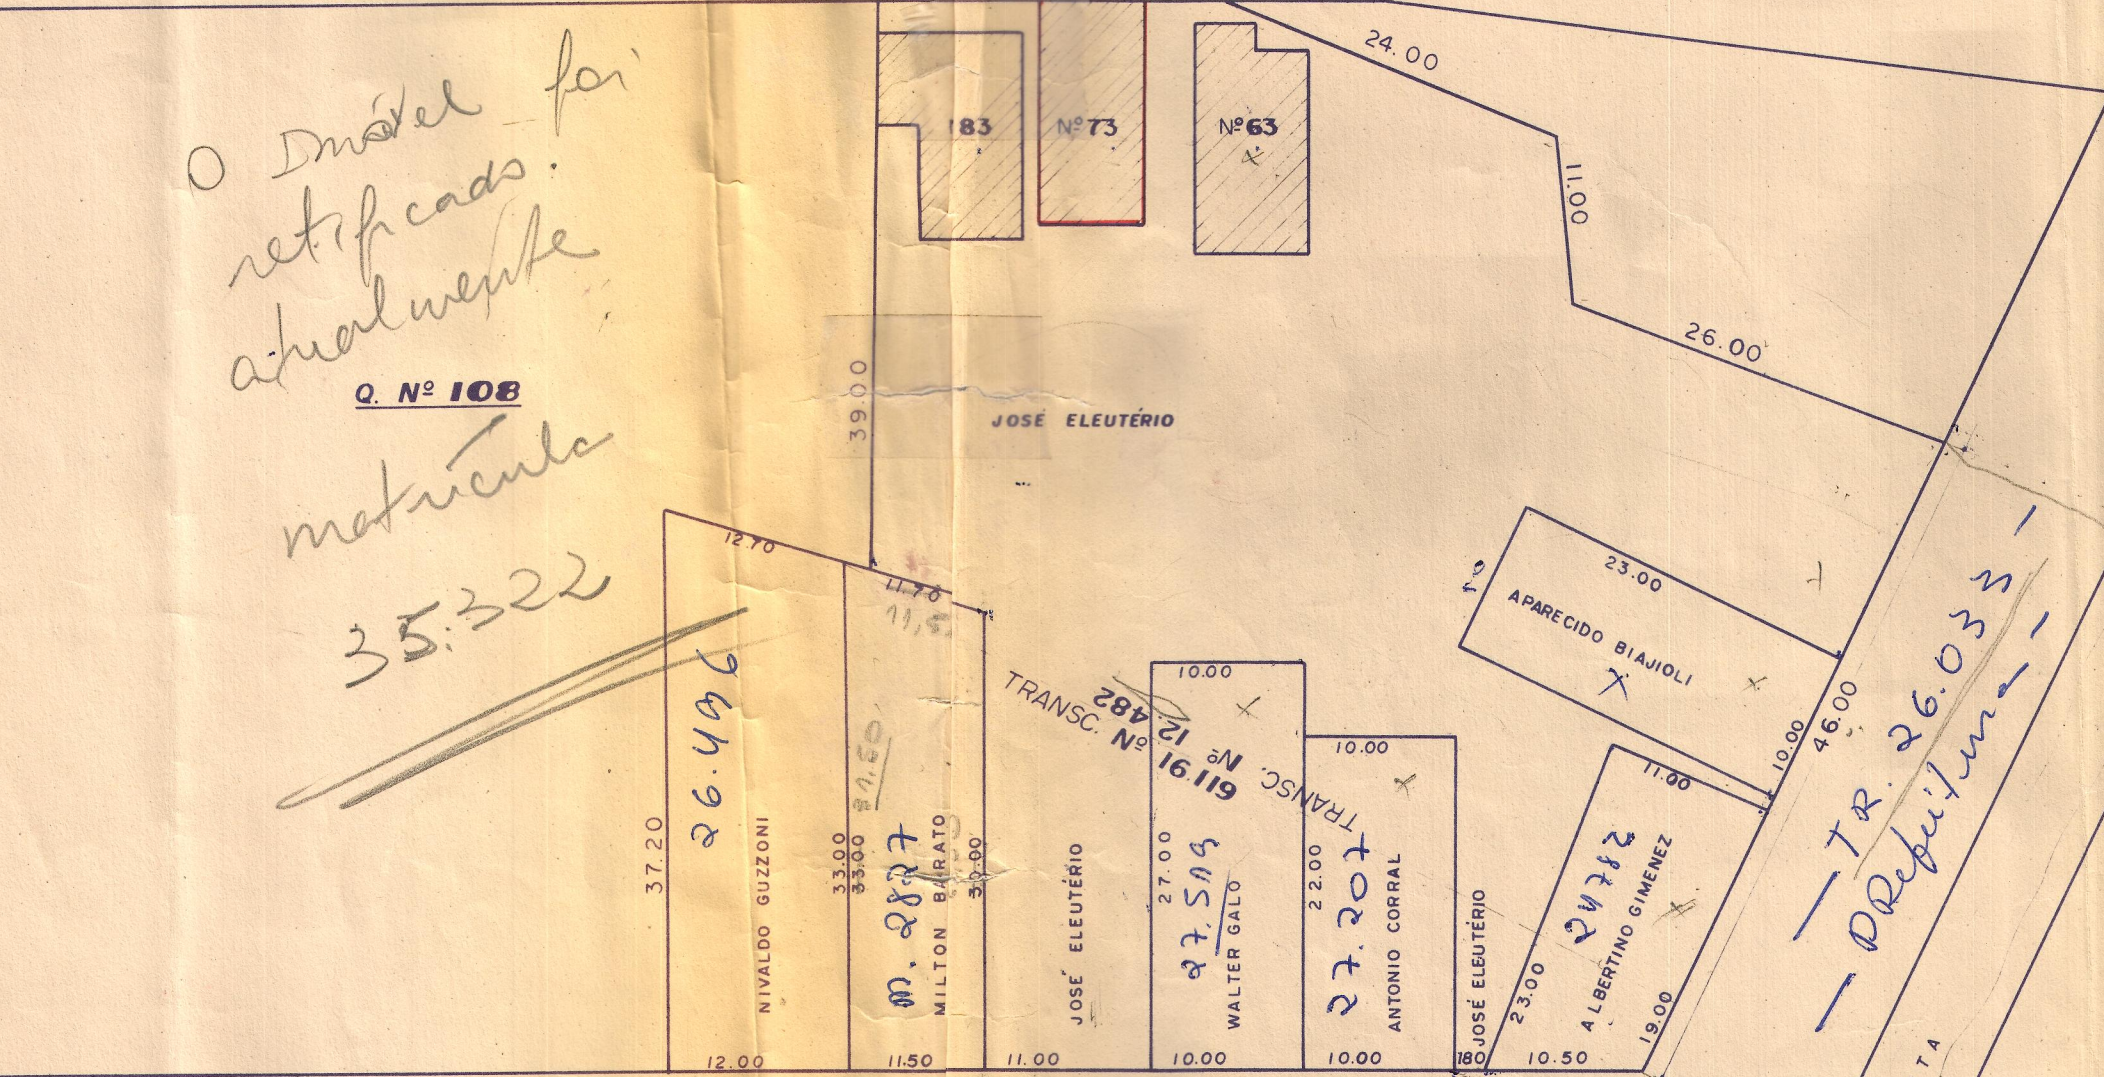

O imóvel foi
retificado
atualmente
Q. Nº 108
matricula
35.322

RUA ARACAJU

AV. MINGUTA
CORREGO MINGUTA

PLANTA ESC. 1500

PLANTA DE UMA ÁREA DE TERRA
DE PROPRIEDADE DO SENHOR
JOSÉ ELEUTÉRIO.
CATANDUVA — S. PAULO.

