

# PLANTA DE UM TERRENO

## PROPRIEDADE DE CELSO MOUAD

SITUADO NA FAZENDA "MORREIRA" MUNICIPIO E COMARCA  
DE CATANDUVA

PROLONGAMENTO DA


# VILLA = CELSO MOUAD

PROPRIETARIO

AREA = 15.730,00 m<sup>2</sup>


RUA = 4.686,00 m<sup>2</sup>

LOTES 11.043,50 m<sup>2</sup>

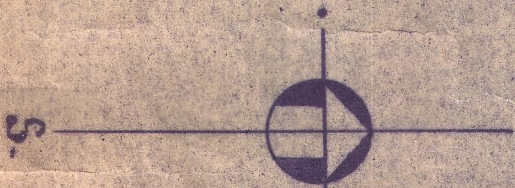

DEPARTAMENTO DE OBRAS, VIACAO  
E SERVICOS URBANOS

Catanduva, 02/05/1974  
Ad Sumei  
DIRETOR DO D.O.V.S.U.

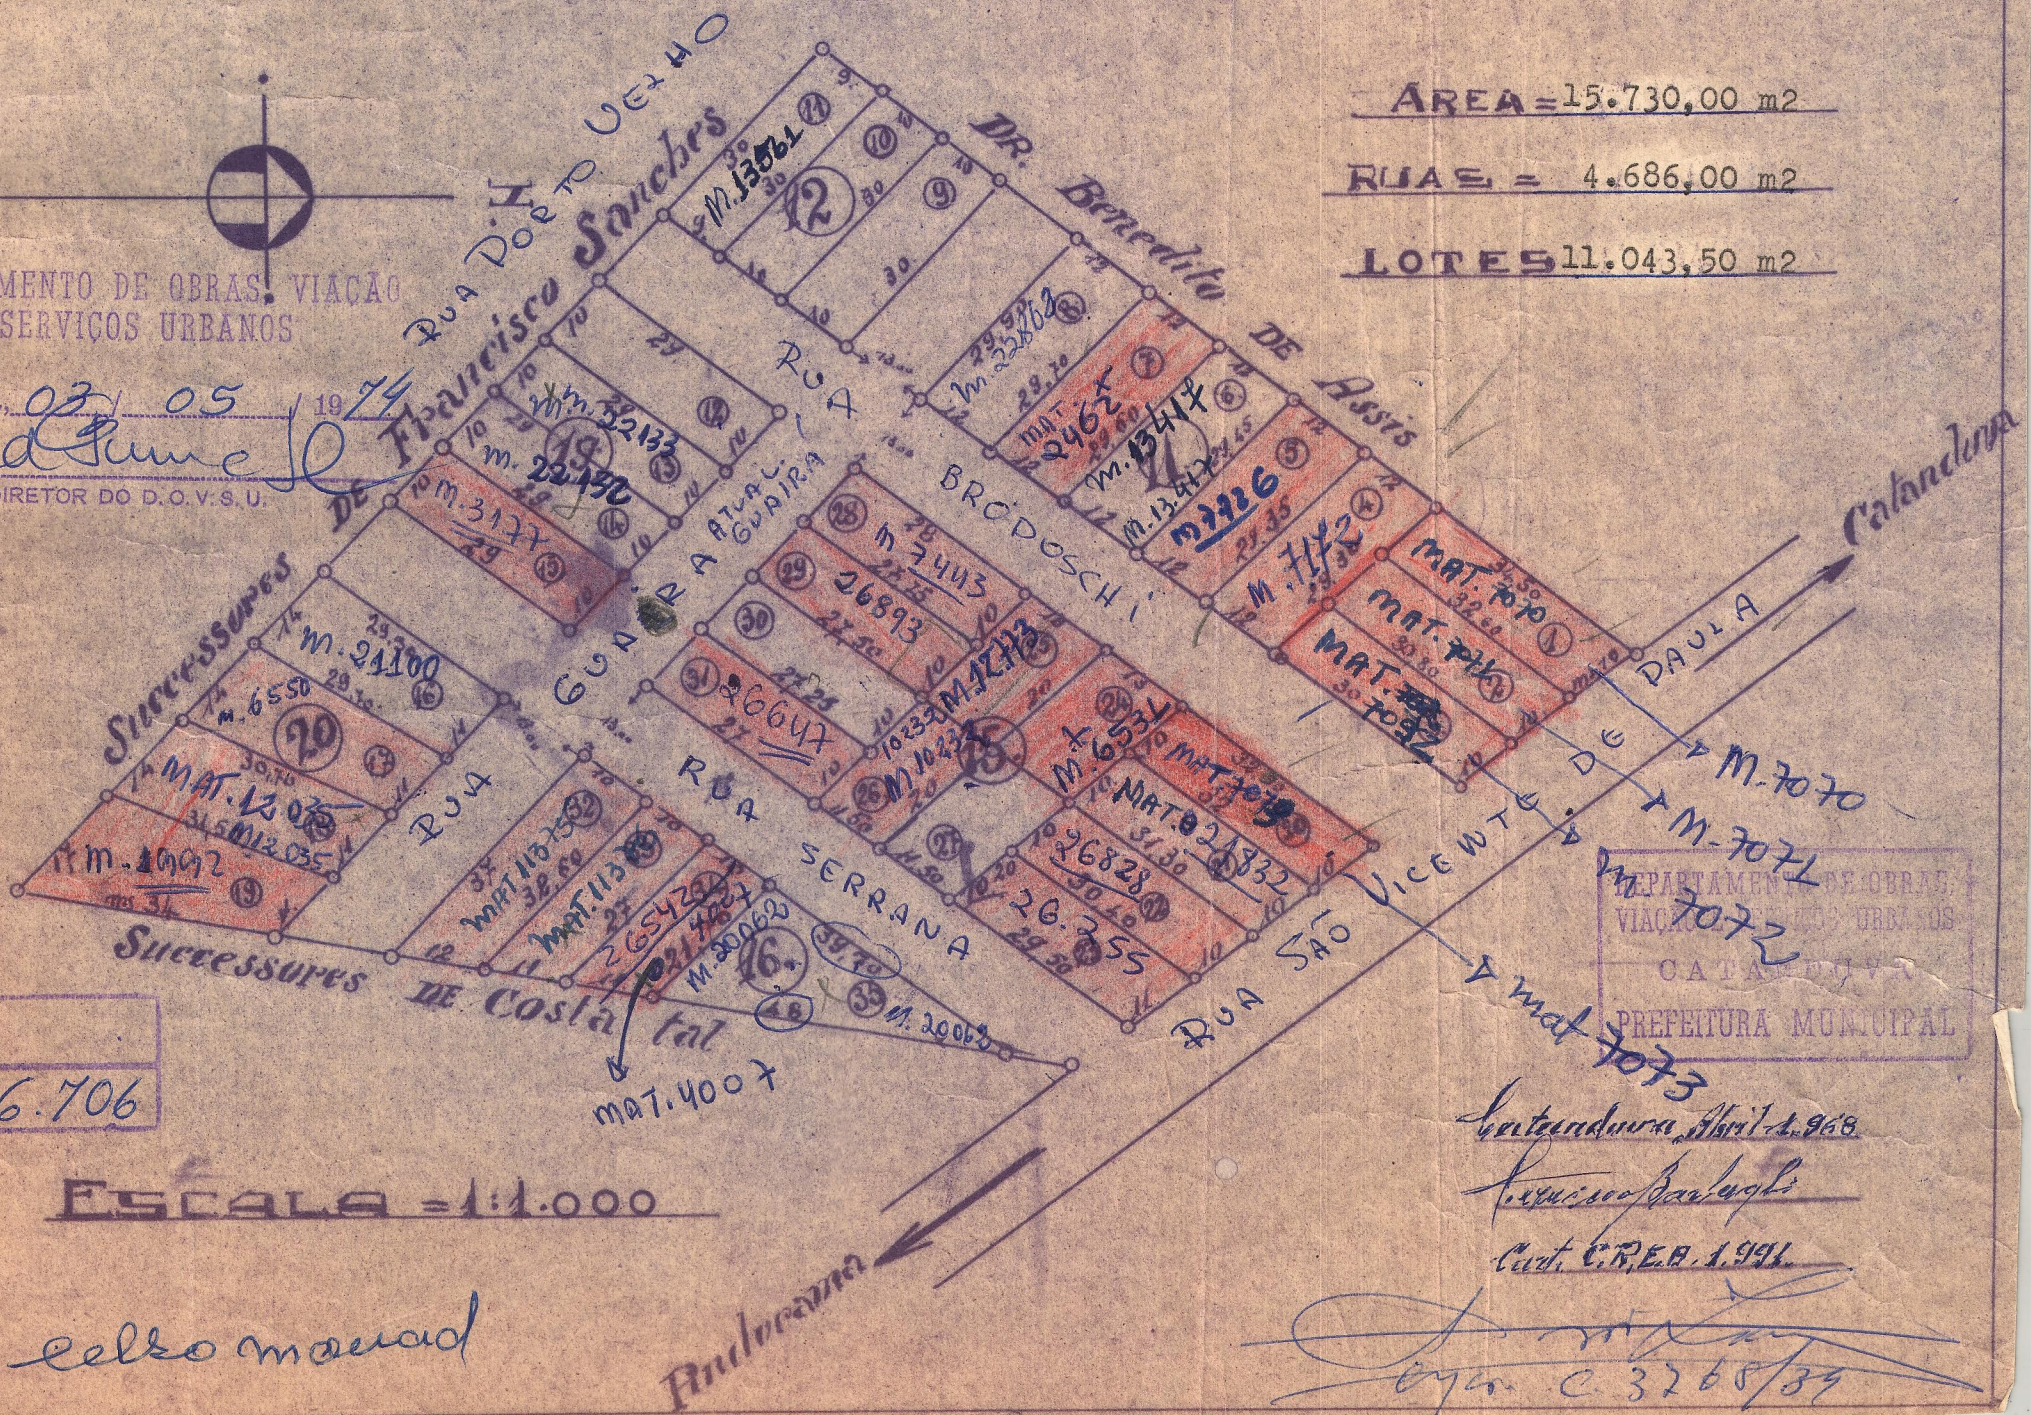

Q.ão  
No 6.706

ESCALA = 1:1.000

celso mouad

DEPARTAMENTO DE OBRAS,  
VIACAO E SERVICOS URBANOS  
CATANDUVA  
PREFEITURA MUNICIPAL

Catanduva, Abril 1. 1968  
Francisco Balogh  
Ced. C.R.E.B. 1.991

*[Handwritten signature]*  
C. 3265/39