

PLANTA DE SITUAÇÃO
ESC. - 1:10.000

PROJETO DE URBANISMO FOLHA Nº 01

DEMONINAÇÃO: RESIDENCIAL SAN REMO
 LOCALIZAÇÃO: ENTRE PARQUE IRACEMA, RUA JACAUNA, AV ORLANDIA, JARDIM BELA VISTA E VILA CELSO MOUAD - CATANDUVA SP.
 PROPRIETÁRIO: IMOBILIÁRIA SAN REMO S/C LTDA
 ESCALAS: 1:10.000 - 1:1.000 - 1:20 - 1:10

PLANTA DE SITUAÇÃO VIDE FOLHA AO LADO

ÁREAS	M ²	%
LOTES	37.748,41M ²	56,516 %
SISTEMA DE LAZER	10.154,52M ²	15,205 %
ÁREA INSTITUCIONAL	3.382,90M ²	5,072 %
VIAS PÚBLICAS	15.501,76M ²	23,209 %
ÁREA TOTAL	66.782,00 M ²	100,00 %

DECLARO QUE A APROVAÇÃO DO PROJETO PELA PREFEITURA NÃO IMPLICA NO RECONHECIMENTO DO DIREITO DE PROPRIEDADE DO TERRENO



ASSINATURA DO PROPRIETÁRIO

ENG. CIVIL GILSON AUGUSTO MOLINARI
 CREA - 43.888/0
 ART. 44, III

APROVAÇÃO
 DEPARTAMENTO DE OBRAS, VIAÇÃO E SERVIÇOS URBANOS
 CATANDUVA
 PREFEITURA MUNICIPAL

Departamento de Obras, Viação e Serviços Urbanos
APROVADO
 Prot. nº 10492, de 18/12/86
 Catanduva, 22/12/1986
 A. S. Amador

Nº 5261

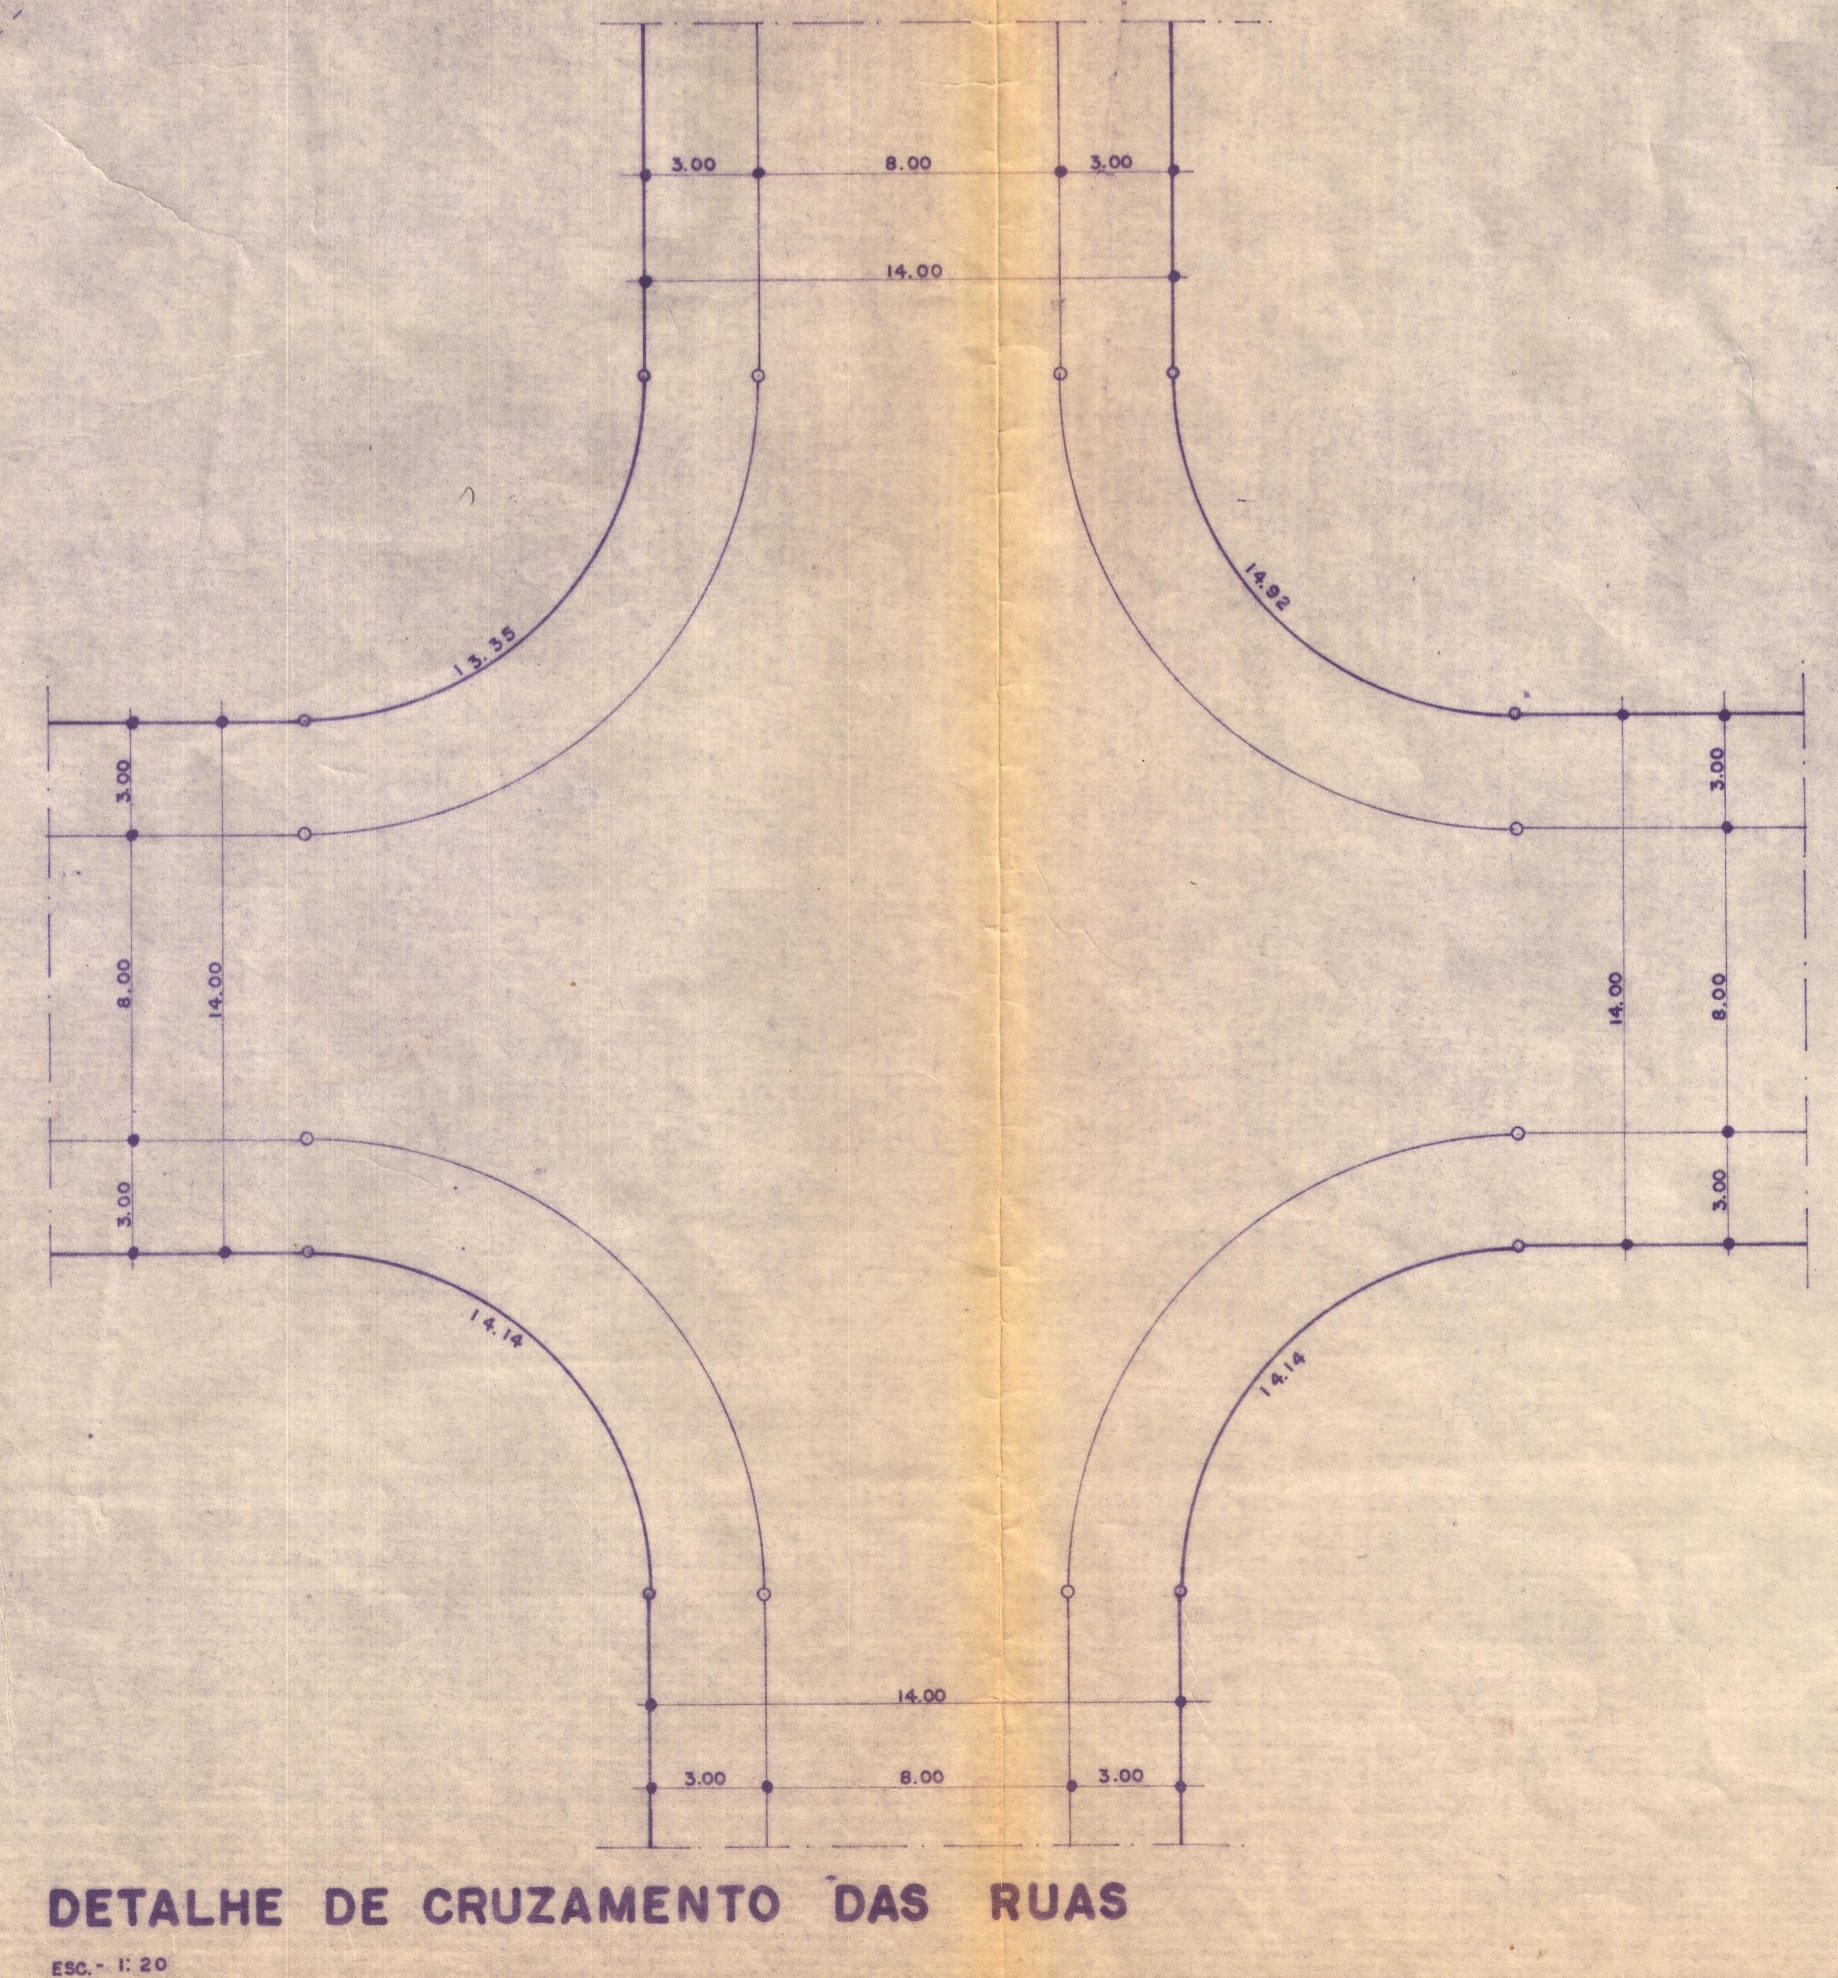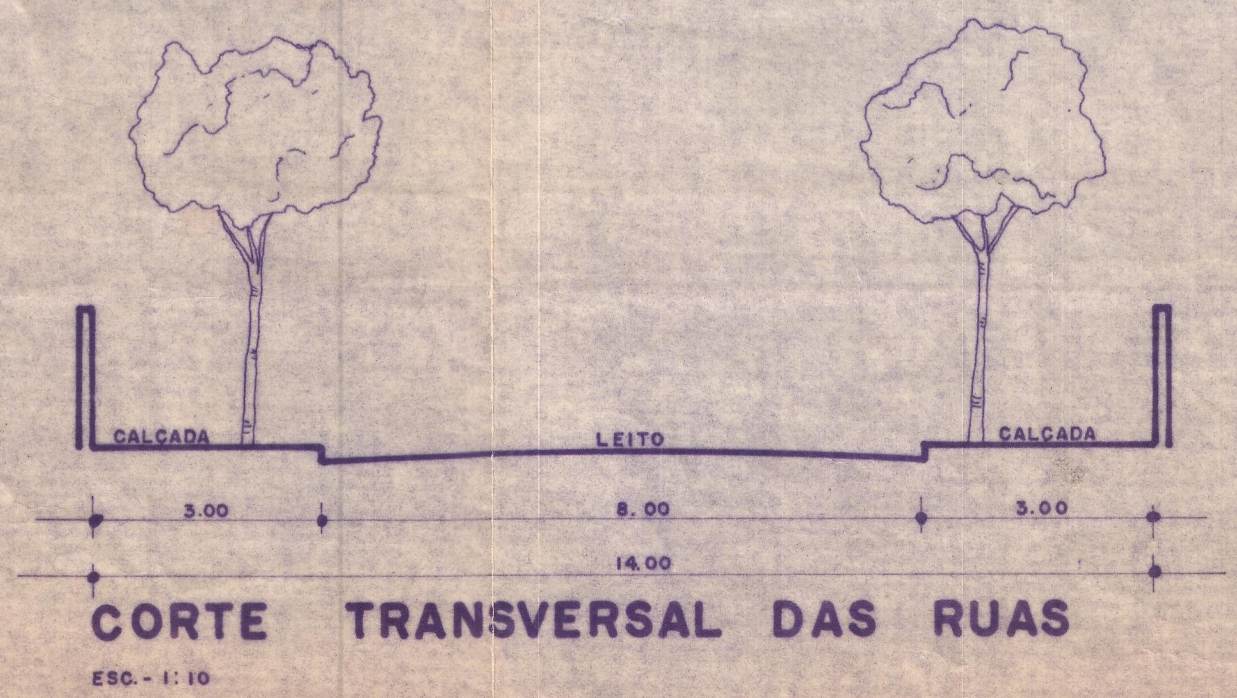

N.M.