LOCAÇÃO
ESC. 1:10.000

DET. DO RAIO
ESC. 1:200

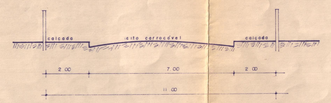

CORTE TRANSVERSAL DAS RUAS
ESC. 1:100

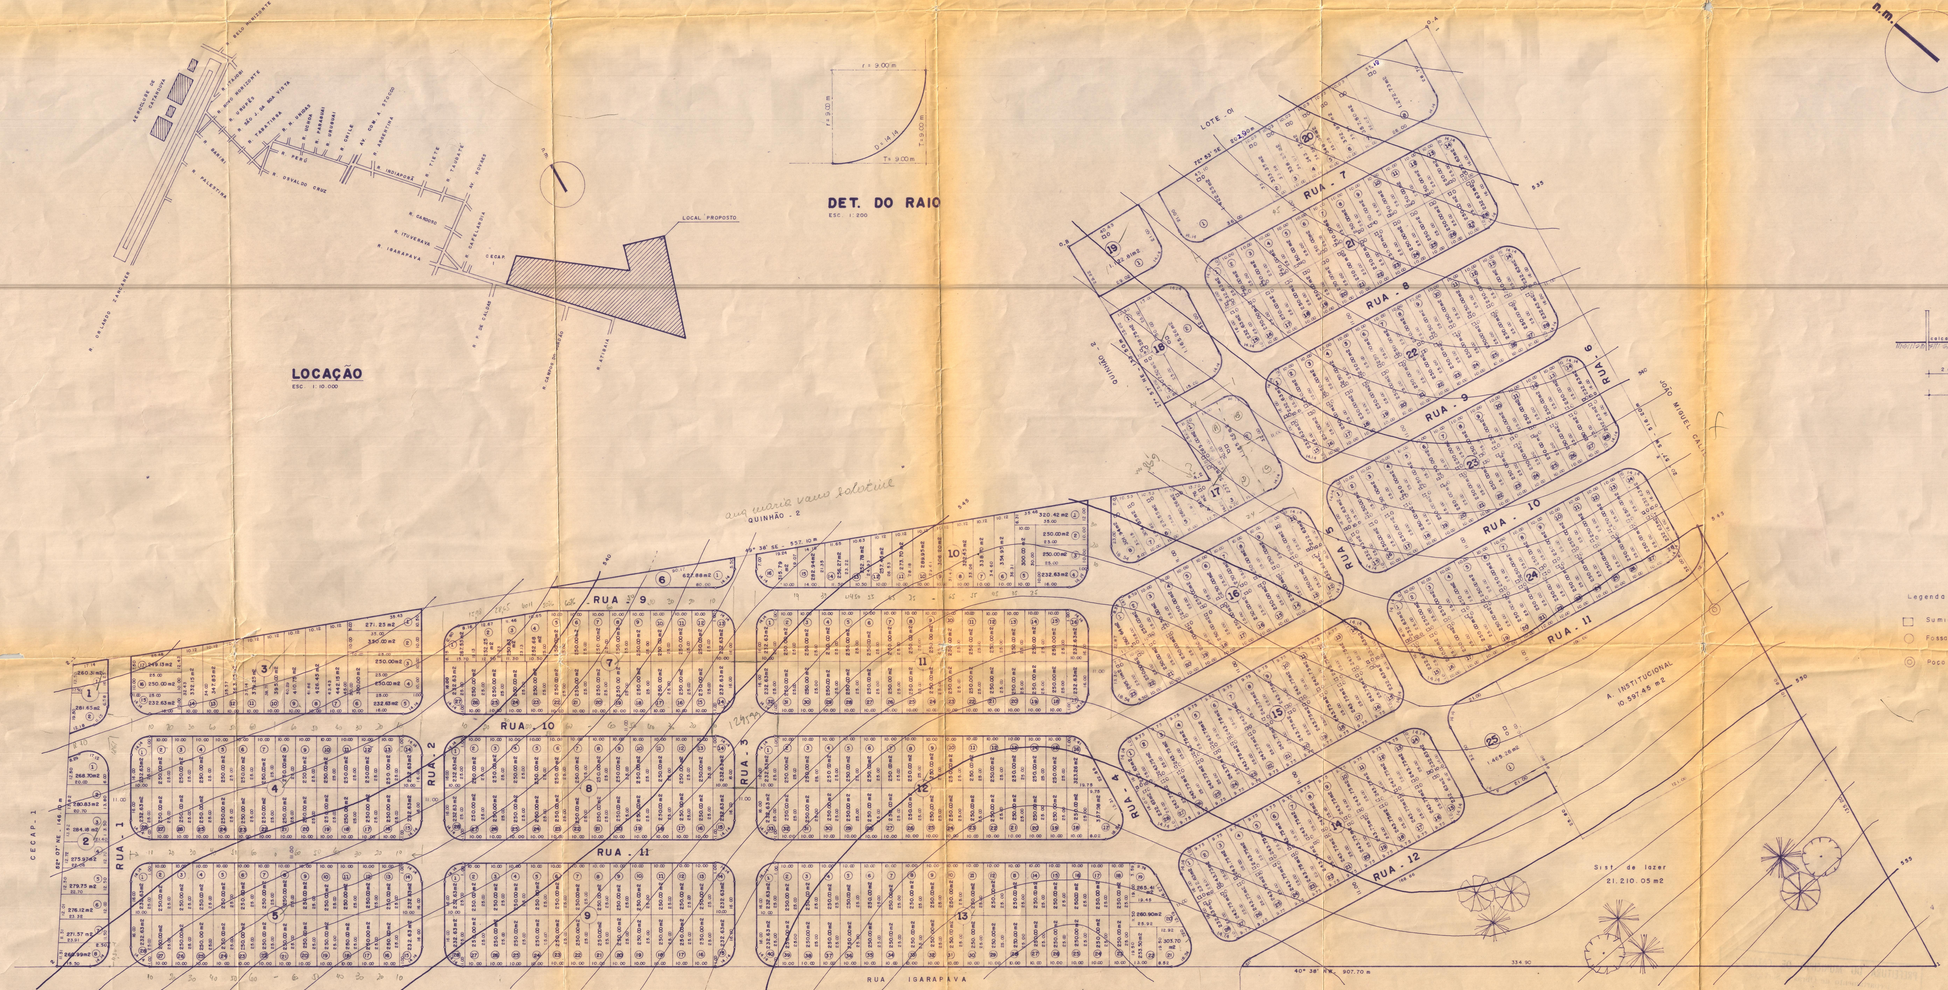

PLANTA
ESC. 1:1.000

ana maria vaz salomé

ESTE PROJETO FOI VERIFICADO PELA CETESB
COMPANHIA DE TECNOLOGIA E SANEAMENTO AMBIENTAL
CETESB
cado Rotação = Espaço CETESB - p/ visto
sta aprovação refere-se a
ve decisão da operação dos poços e
ISO deverá ser obtida a
reconhecimento por parte da CETESB
lo técnico objeto do Interessado/Responsável

002978
26.02.91
210.056

ENG.º ANDRÉ ANTONIO MACHI
ANALISTA DO CONTROLE AMBIENTAL
CREA. 060.157.071 ART. 2.0.1.0.0.0

URBANÍSTICO
PROJETO

UM
FOLHA

S. P. C.
Fls. 3 E
CATANDUVA

LOTEAMENTO DE ÁREA
PROJETO

JARDIM MONTE LIBANO.
DENOM.

R. IGARAPAVA - ENTRE CECAP I E J. ALPINO - CAT. SP.
LOCAL

A.B.C. Empreendimentos Imobiliarios ltda.
PROPRIETÁRIO

ESCALAS 1:100 - 1:200 - 1:1000 - 1:10.000

ITEM	A° EM M2	%
LOTES	133.554.20	
RUAS	44.614.30	
A. INSTIT.	10.597.45	5.04
SIST. DE LAZER	21.210.05	10.09
TOTAL	210.056.00	100.0
UNIDADES	500 - LOTES	

LOCAÇÃO AO LADO

PROTOCOLADO E REGISTRADO EM MICROFILME SOB Nº 5462 9

PROPRIETÁRIO

RESP. TÉCNICO
CESAR A. MOLINARI
ENGº CIVIL
CREA

A.R.T. 367.105

SECRETARIA DO MEIO AMBIENTE
DEPARTAMENTO ESTADUAL DE PROTEÇÃO DE RECURSOS NATURAIS
ATESTADO DE PLANEJAMENTO Nº E15.3558-041/91
Atesto, ao Loteamento acima referido, que o mesmo não
razurou vegetação, esta de acordo com a legislação florestal.
Havendo necessidade de remoção de vegetação natural, para implantação do projeto, junto, obrigatoriamente, a competente autorização.
São José do Rio Preto, 13 de agosto de 1991
ENG.º AGR.º MARIO CLEOFAS SULTANI CUSTÓDIO
CREA. 15.181/D
Secretaria do Meio Ambiente - DEPRN
Supervisor - R. T. São José do Rio Preto