

REMANESCENTE 5

REMANESCENTE 4


RUA 3

REMANESCENTE 2

12,00

RUA 1

QUADRA B

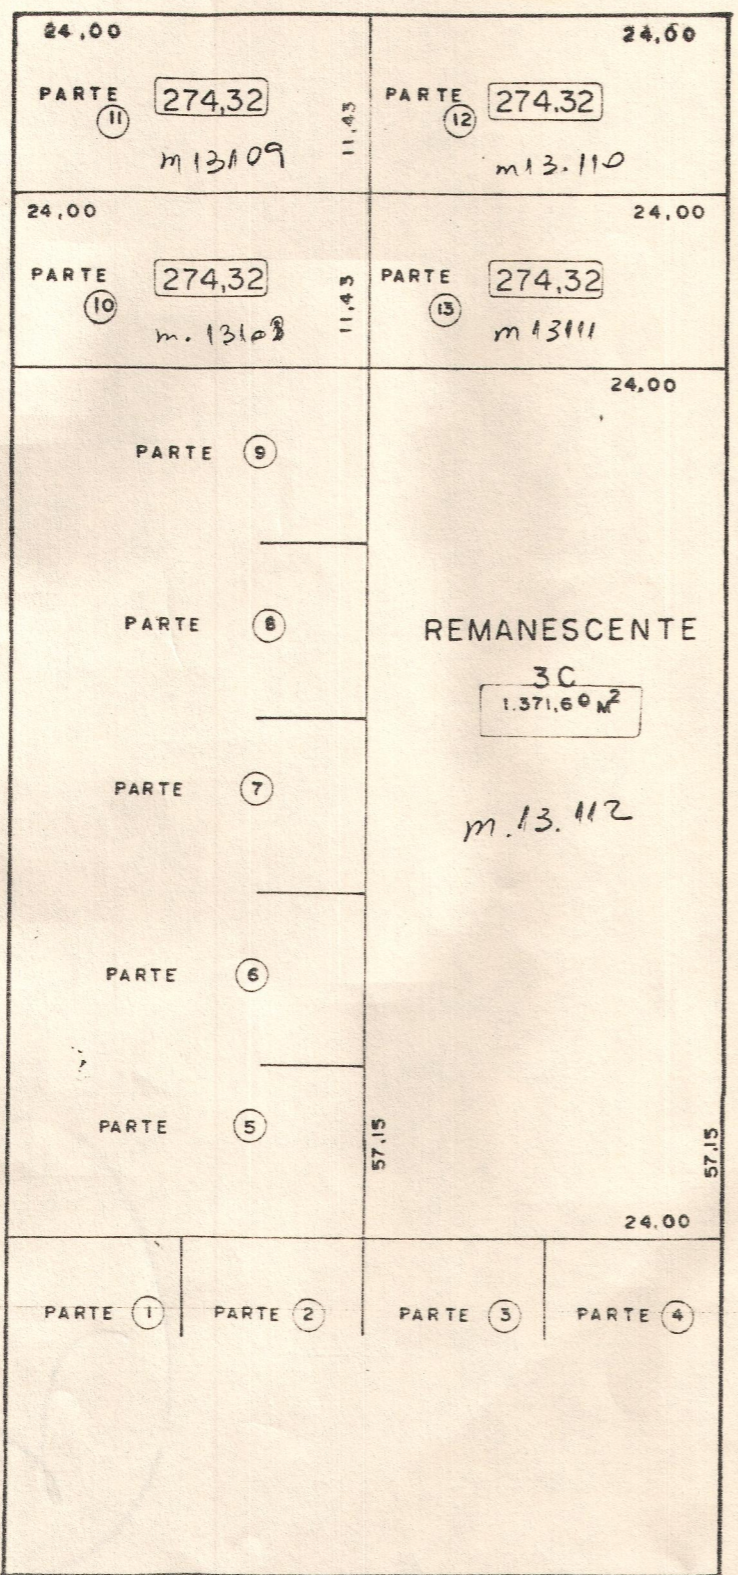

AVENIDA CEARÁ

13,00


RUA 2

SISTEMA DE LAZER

DESMEMBRAMENTO EM ⁵ PARTES, DO REMANESCENTE 3B, DA CHÁCARA GUIGO / SANTA MARIA, SITUADA NO MUNICIPIO DE IBIRÁ DE PROPRIEDADE DA IMOBILIÁRIA IBIRÁ PROGRIDE S/C LTDA.


OBSERVAÇÕES —

- ÁREAS E MEDIDAS DADAS EM PROJETO
- ESCALA 1/500

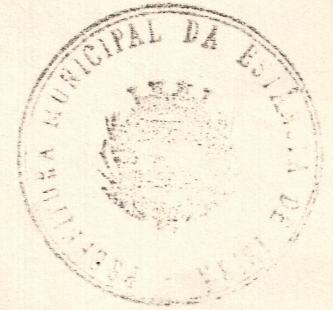

APROVADO
 Conforme Despacho no Reque-
 rimento nº 483/82
 Ibirá-SP, 25/06/1982
 Paulo Ramôz
 Diretor Dept.º Administração

Handwritten signatures and notes:
 José Otávio A. Pagliarini
 Eng.º Civil - CREA
 1.º Réplica

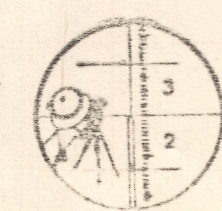

SANTOP
 SERVIÇOS TEC. DE ENGENHARIA LTDA.
 (TOPOGRAFIA E AGRIMENSURA)
 Rua Padre Amarál, 3508
 FONEI 38-8522
 SÃO JOSÉ DO RIO PRETO - SP.