

VILLA CELSO MOUAD

PLANTA DE UM TERRENO

PROPRIEDADE DE CELSO MOUAD

SITUADO NA FAZENDA "MOREIRA" MUNICIPIO E COMARCA DE CATANDUVA

TRANSCRICAO N. 080 D. 3 ANO, f. 3 =

PROLONGAMENTO DA RUA SEM DENOMINAÇÃO



904 ESCALA = 1:1000

HERANÇA DE

EVELINA ALVES MOUAD

Catanduva Abril de 1965

Silvio Pereira Aguiar
Cart. CRETA 1991.

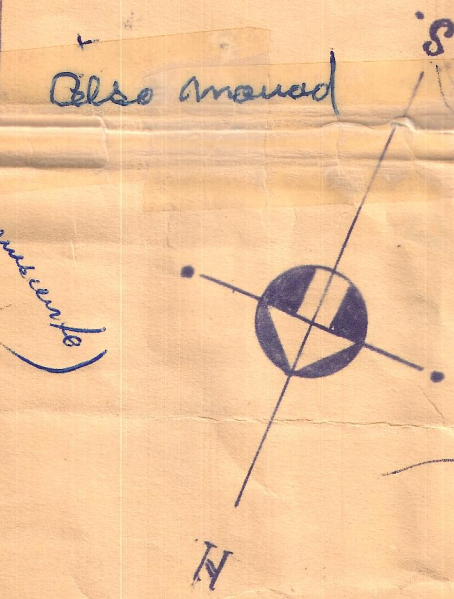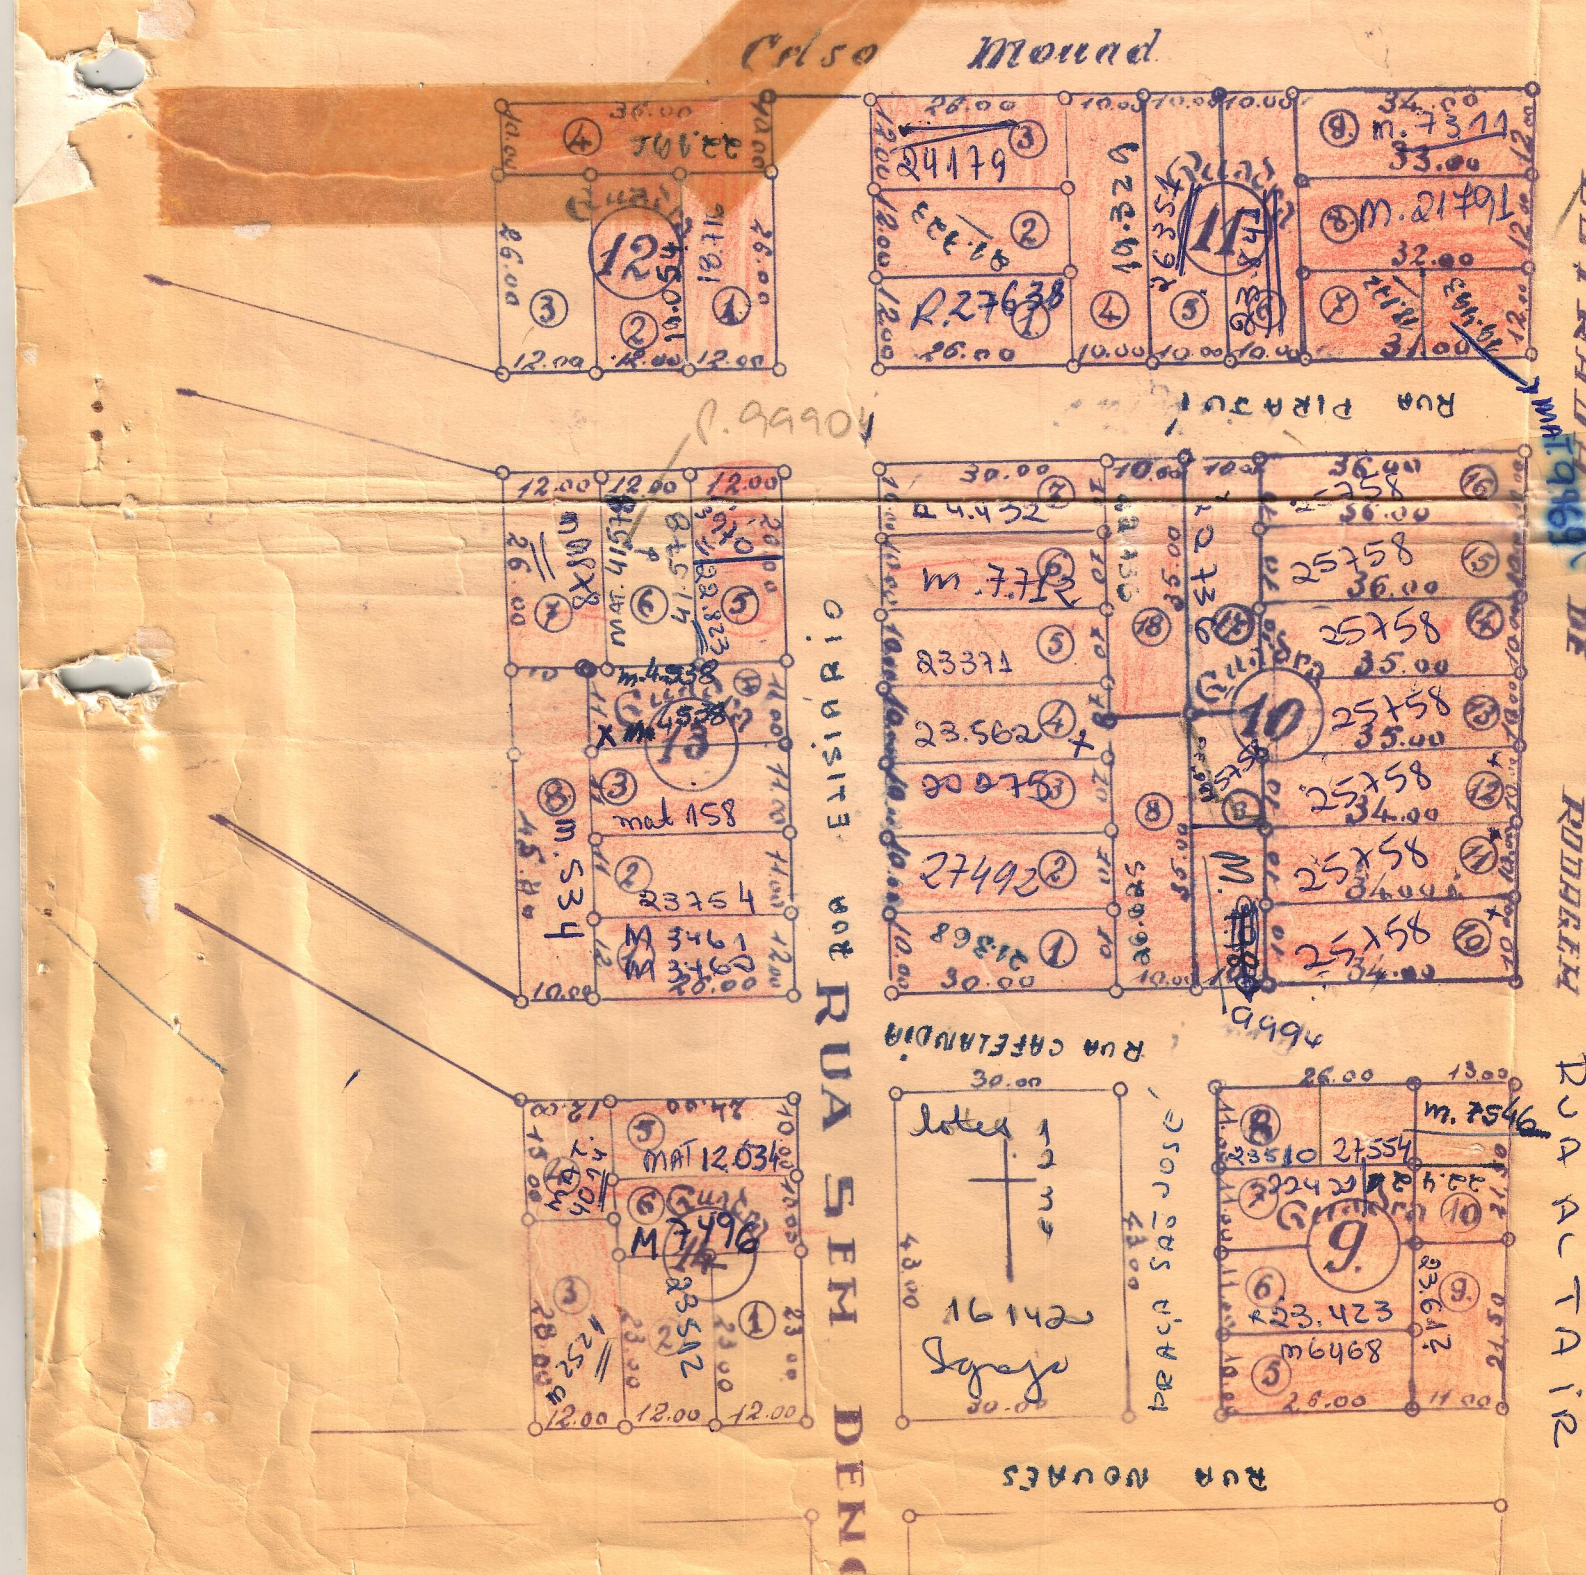

CELSON	9.980
CELSON	15.068
CELSON	20.908
CELSON	20.971
CELSON	27.381