


Grupo Residencial Yara Lemos
Termas de Ibirá

Area	Lotes	15.232,06 m ²
	Ruas	2.400,74 m ²
	Chacara	30.767,20 m ²
	Total	48.400,00 m ²

Escala 1:1000

APROVADA
Conforme despacho de Re-
querimento n.º 379/16
IBIRÁ 15

Alceu Simplicio da Silva
Prefeito Municipal

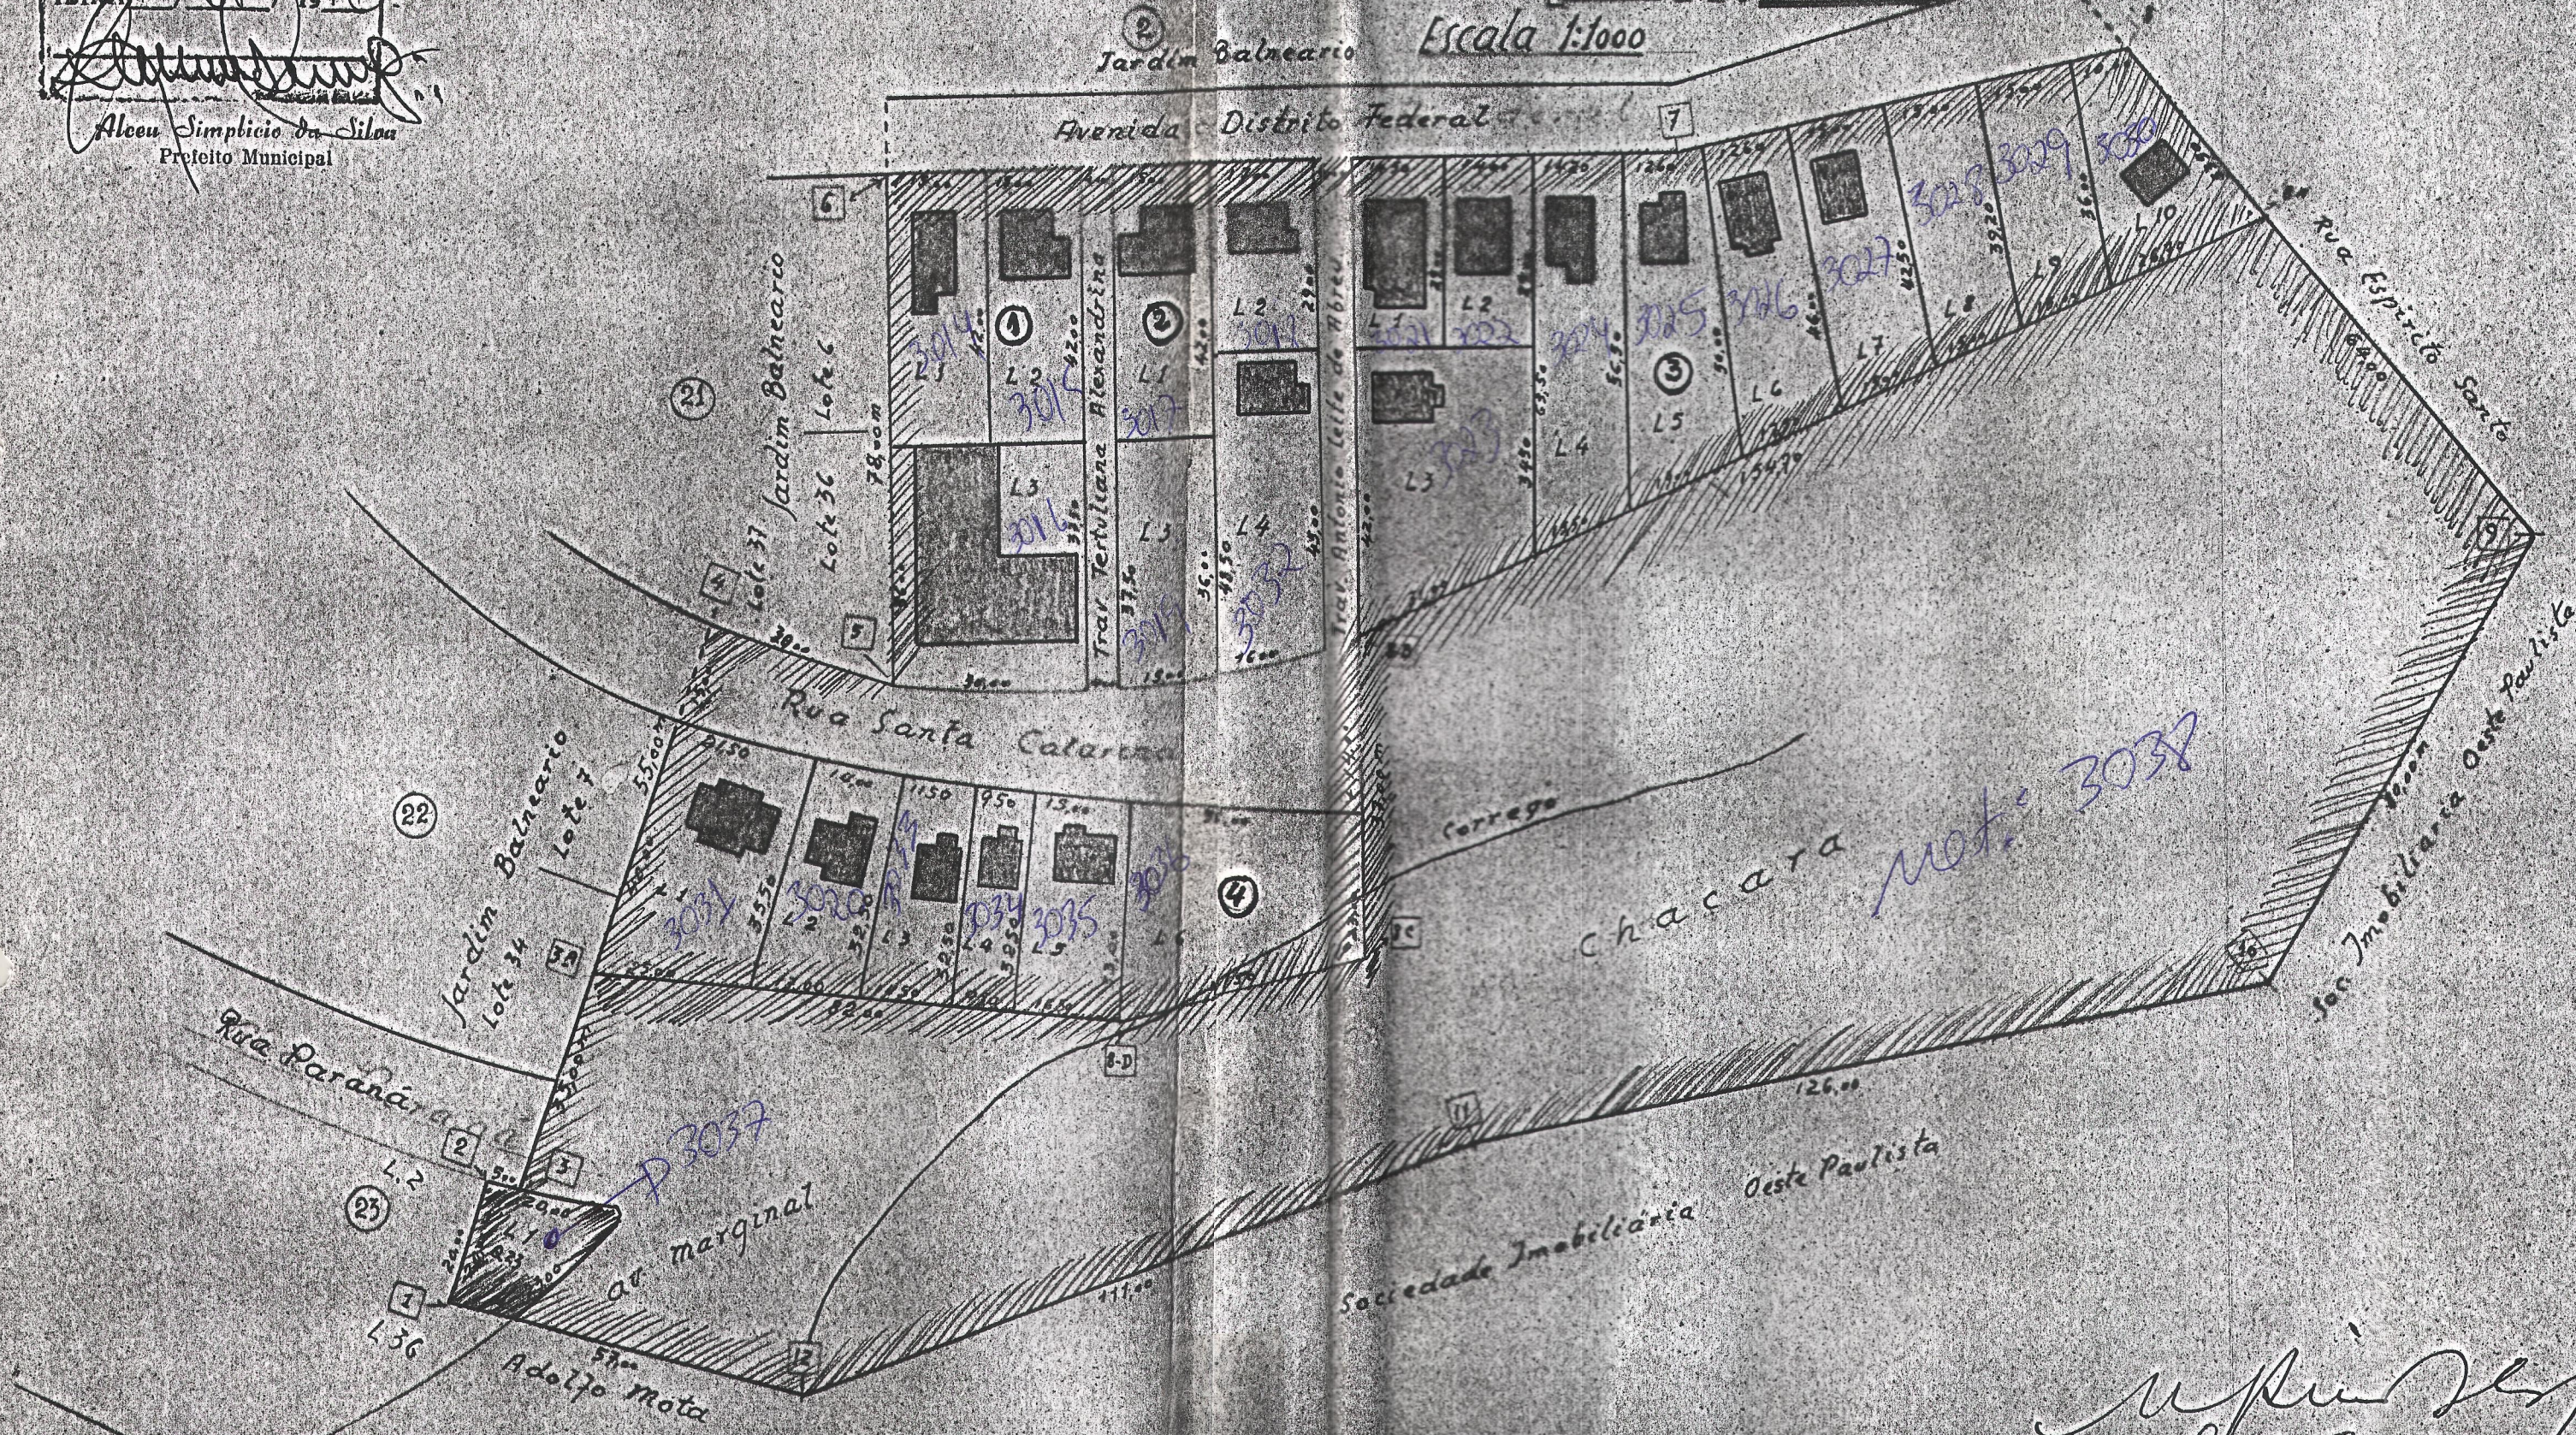

upin
CREA 279/C