

REMANESCENTE 5

REMANESCENTE 4

RUA 3

REMANESCENTE 2

REMANESCENTE 3A

5.840,48 M²

m. 13077

12,00

102,00 M


15,00

102,00 M

RUA 1


SISTEMA DE LAZER

QUADRA B

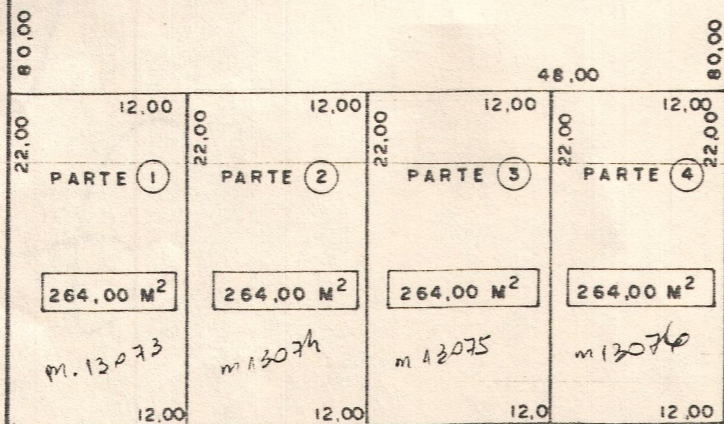

AVENIDA CEARÁ

DESMEMBRAMENTO EM 5 PARTES, DO REMANESCENTE 3, DA CHACARA GUIGO / SANTA MARIA, SITUADA NO MUNICIPIO DE IBIRÁ, DE PROPRIEDADE DA IMOBILIÁRIA IBIRÁ PROGRIDE S/C LTDA.

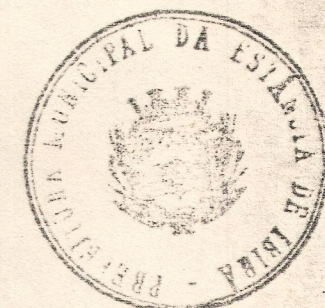

OBSERVAÇÕES:—

- ÁREAS E MEDIDAS DADAS EM PROJETO
- ESCALA 1/500

APROVADO


Conforme Despacho no Reque-
rimento n.º 483.182

Ibirá-SP, 25/06/1989

Paulo Ramos
Diretor Dept.º Administração

José Otávio A. Pagliarini
Eng.º Civil - CREA

João Guilherme

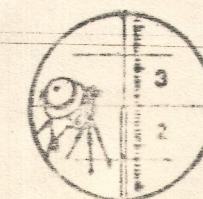

SANTOP
SERVIÇOS TEC. DE ENGENHARIA LTDA.
(TOPOGRAFIA E AGRIMENSURA)
Rue Pedro Amaral, 3508
FONE: 33-5522
SÃO JOSÉ DO RIO PRETO - SP.