

OBJETO: LOTEAMENTO DENOMINADO
"JARDIM DA SAÚDE"
 PROPRIEDADE DO SR. ANTONIO MARINO
 LOCAL: TERMAS DE IBIRÁ —
 DISTRITO DE IBIRÁ - S.P.

10.553 - 3AF
 11.710 = 3AF



APROVADA
 Conforme despacho no Re-
 quisição n.º 17
 IBIRÁ 15 de Abril de 1965
 Alcides Cabreira Gomes
 - PREFEITO -

COMO REQUER
 IBIRÁ 15 de Abril de 1965
 Alcides Cabreira Gomes
 - PREFEITO -




ÁREA LEVANTADA	23.172,00	M ²
ÁREA A SER LOTEADA	23.172,00	M ²
EM VIAS PÚBLICAS	4.896,00	M ²
SISTEMA DE RECREIO		M ²
EM LOTES	17.740,00	M ²

ESCALA 1:1.000

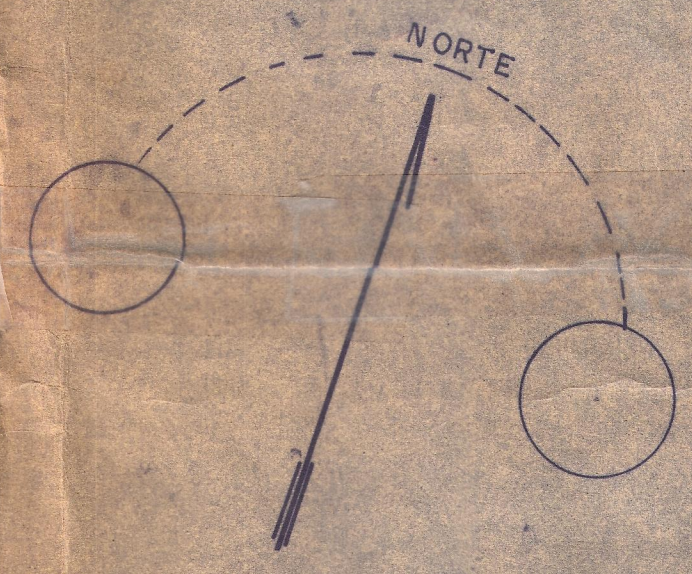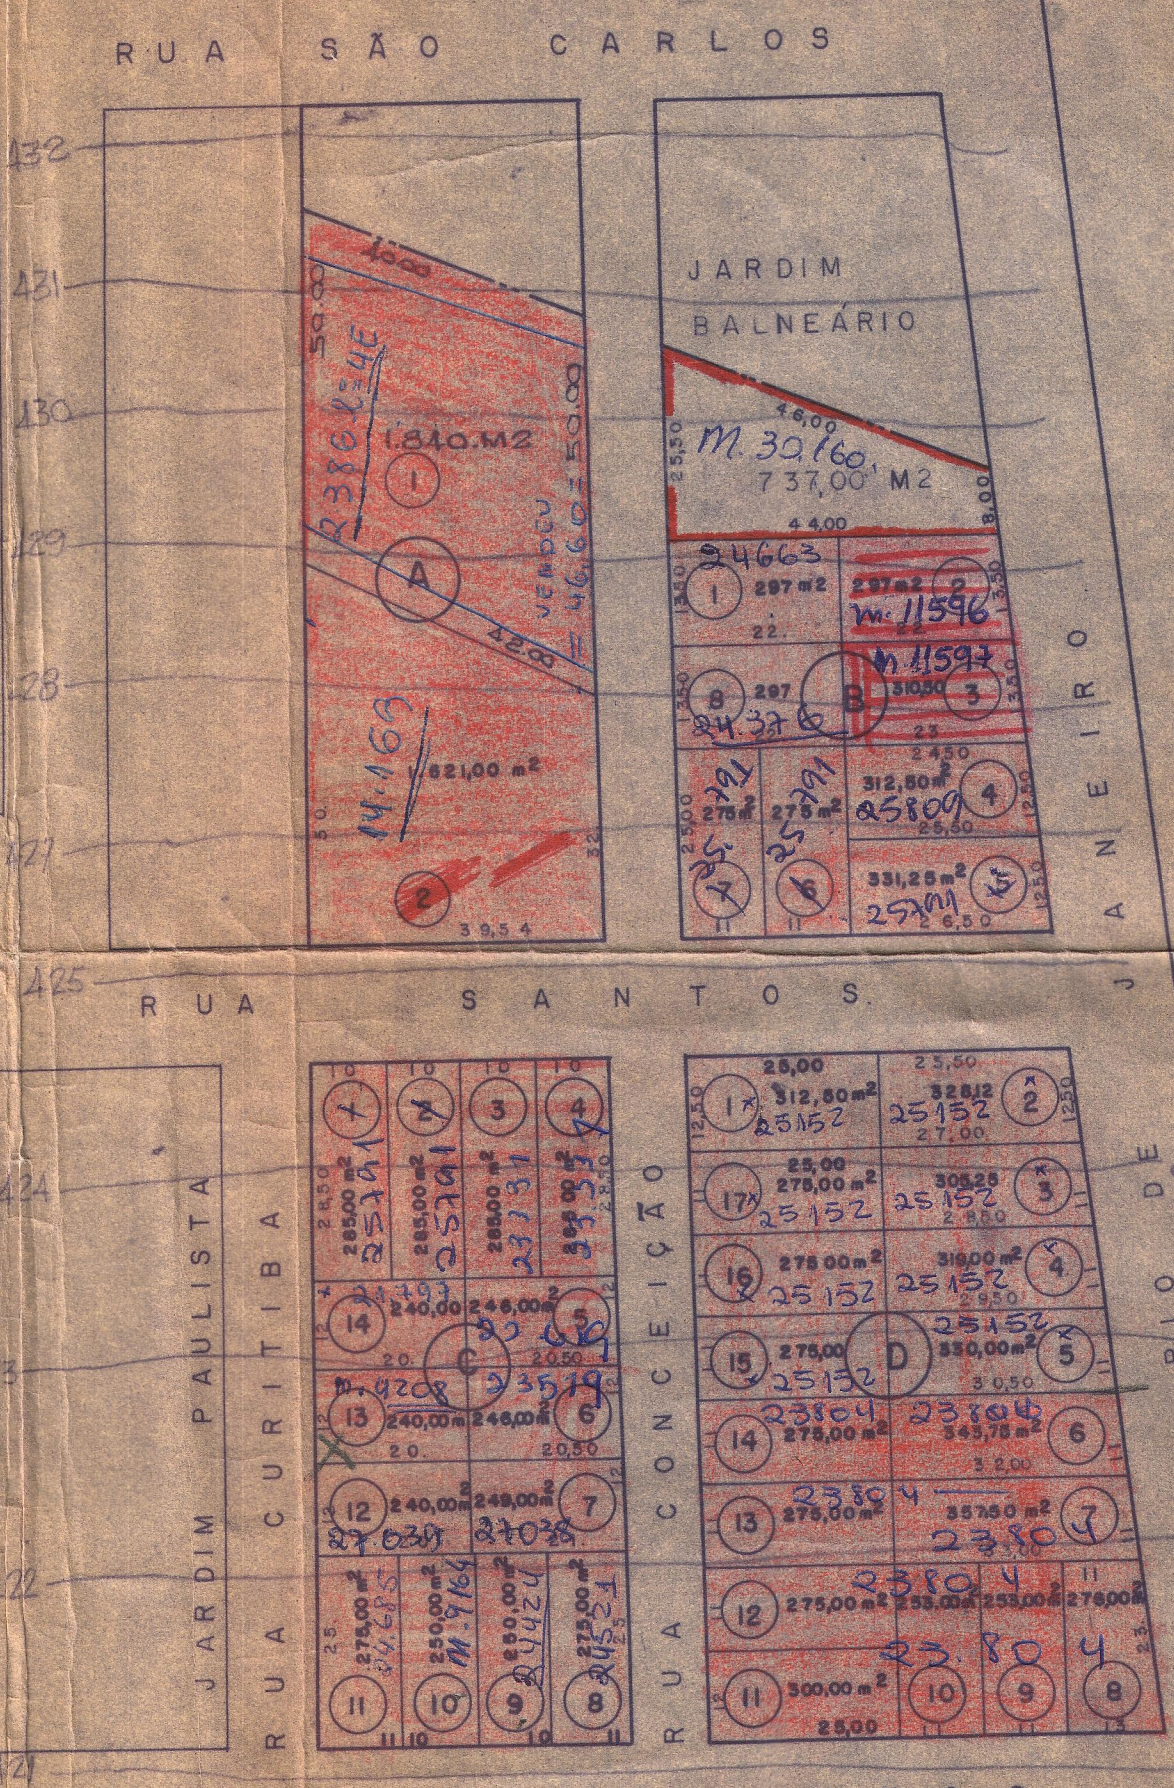

PROPRIETÁRIO Antonio Marino
 EN.º RESPONSÁVEL _____

Reconheço a firma do fevante
Antonio Marino
 Ibrá 15 de Janeiro de 1965
 Em nome do fevante
Antonio Marino
 Tabelião
 FIRMA NO TABELÃO USUALINO
 Rua de 10/14, nº 17 (Prédio do Fórum)
 Instr. G.R. 21-67 Cop.
 Recetta D.O. 23-6-57

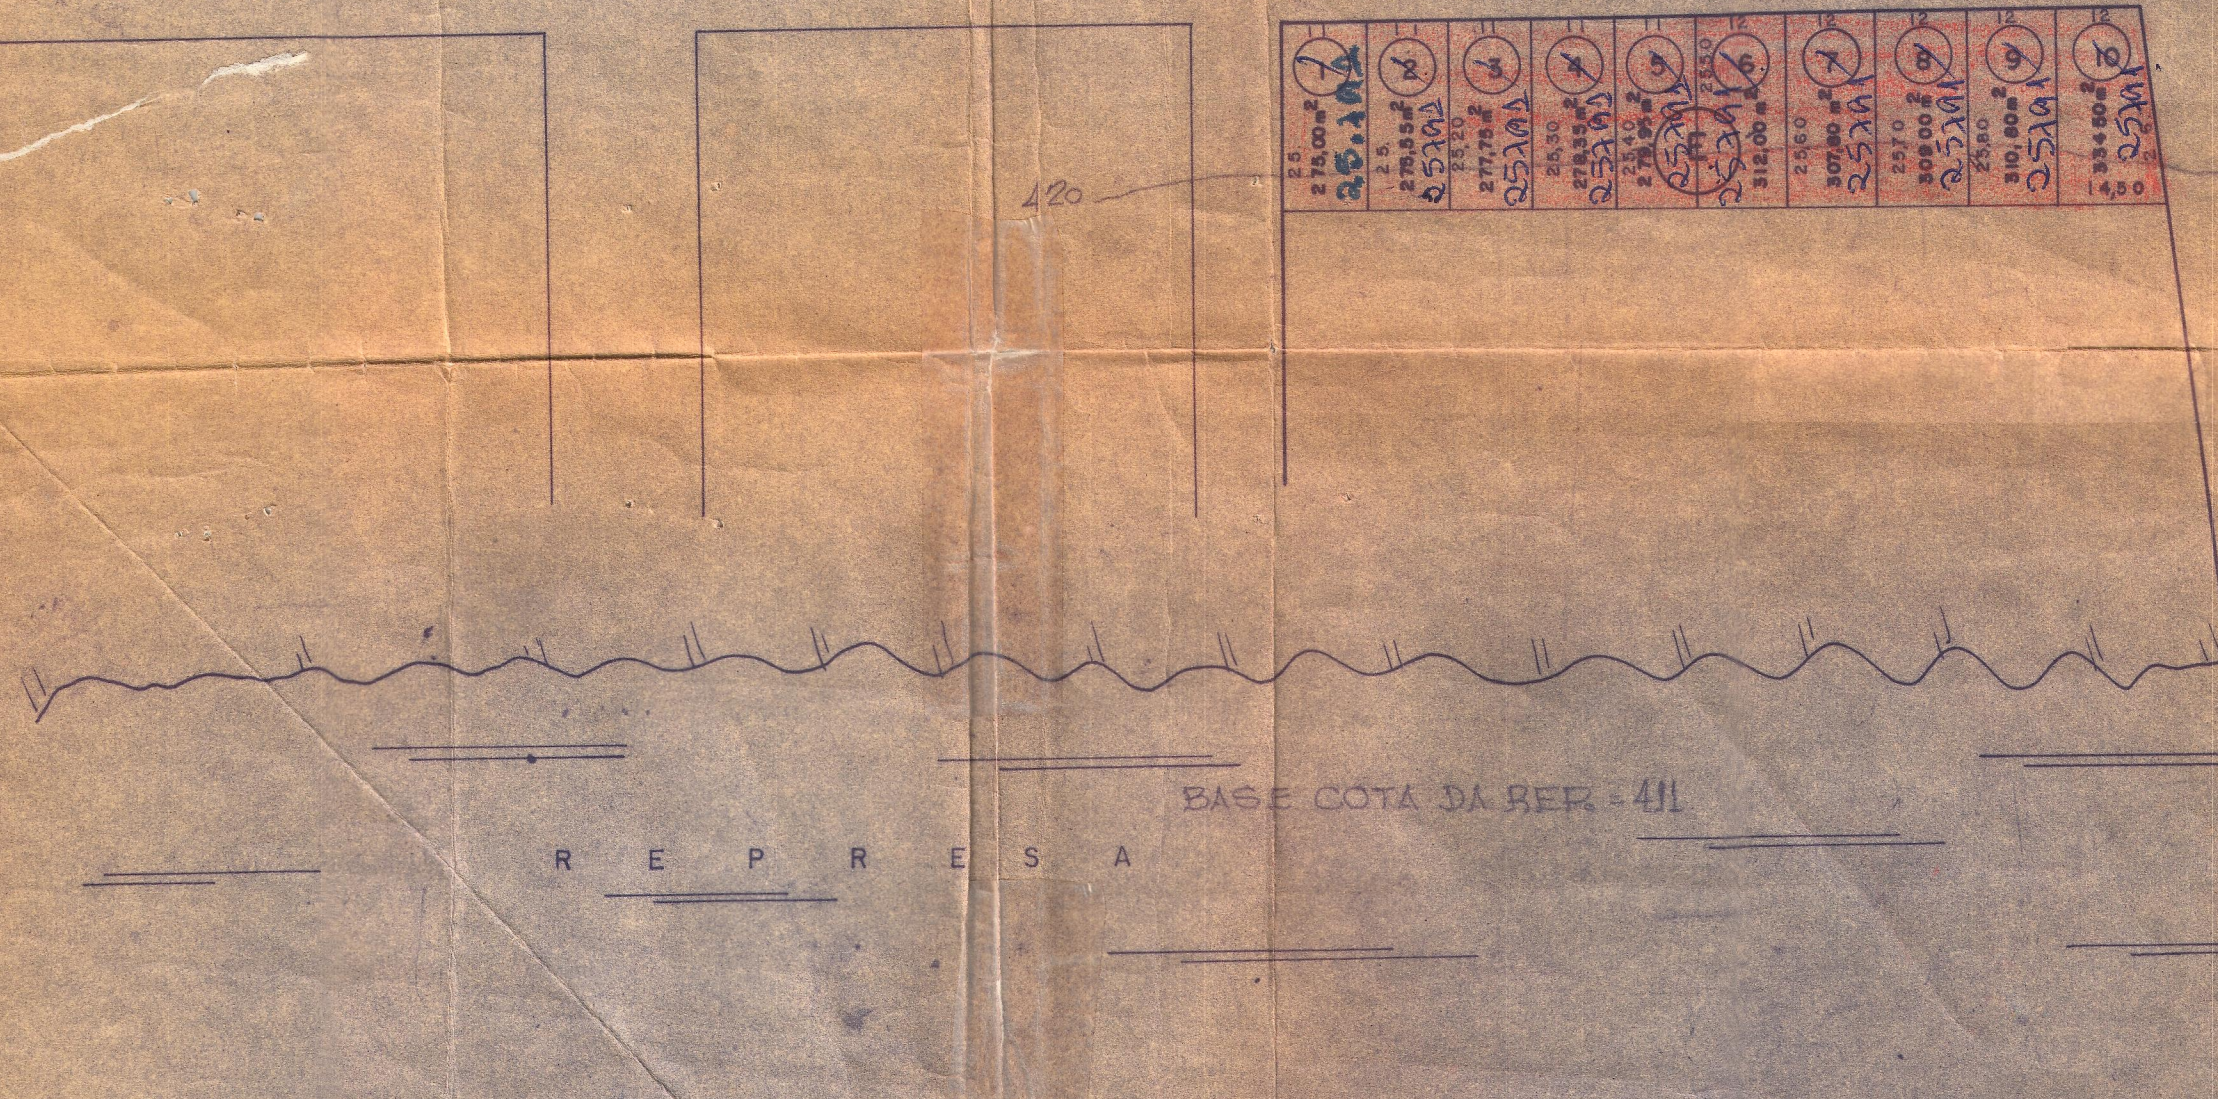

CAMPESTRE CLUB

