


29/08/80 / 12/05/80/TICO/
 PROJETO COMPLETO PROJETO ANTERIOR APROV. SOB. Nº 811 DE 09/11/79 Folha Única

PROJETO : DESMEMBRAMENTO DE TERRENO - SUBSTITUIÇÃO
 LOCAL : AV. SÃO DOMINGOS - MARGEM DIREITA
 PROPRIETÁRIO : ANTONIO SPINA
 ESCALA : 1:500 CATANDUVA . S.P.

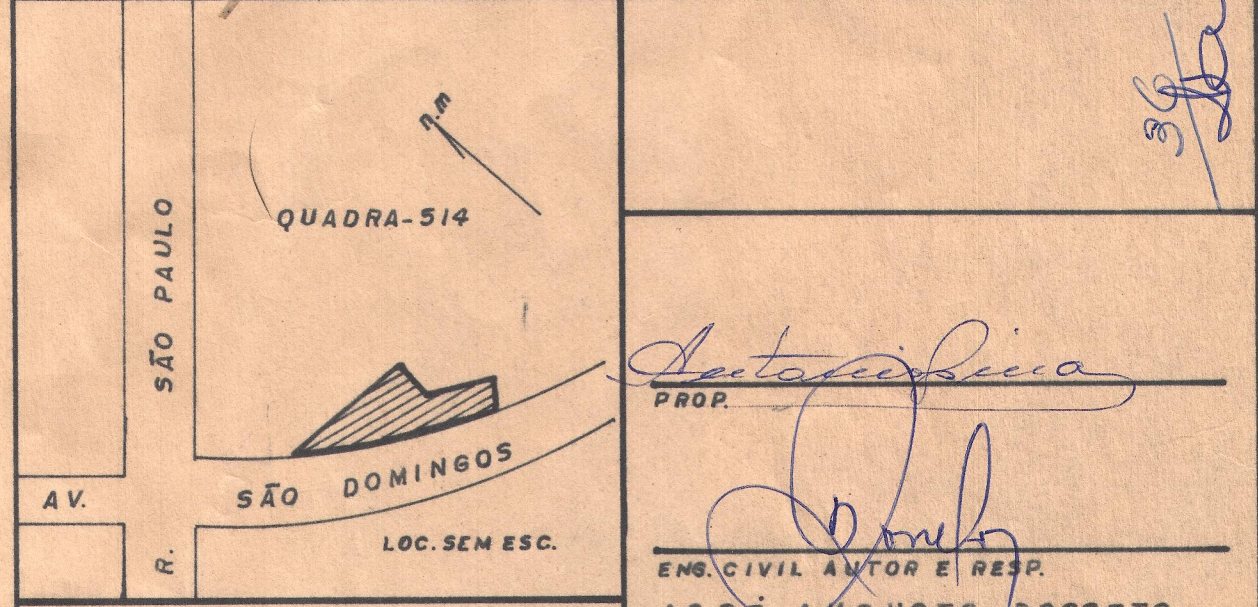

ÁREAS EM M2	
PARTE-1- 446,25	PARTE-10- 253,00
11-2- 352,20	PARTE-11
11-3- 372,57	PARTE-12-
11-4- 317,44	PARTE-13-
11-5- 322,67	
11-6- 337,12	
11-7- 351,56	
11-8- 366,00	
11-9- 380,46	

48.202/D 77.244
 C R E A A. R. T.
 6ª REGIÃO

DEPARTAMENTO DE OBRAS, VIAGEM E SERVIÇOS URBANOS
 CATANDUVA
 PREFEITURA MUNICIPAL

Departamento de Obras e Serviços Urbanos
 APROVADO
 Prct. nº 1009/79 de 09.11.79
 Catanduva, 21/11/79

COMUNIQUE

21/11/79

Q. 514
 Nº 811

2