

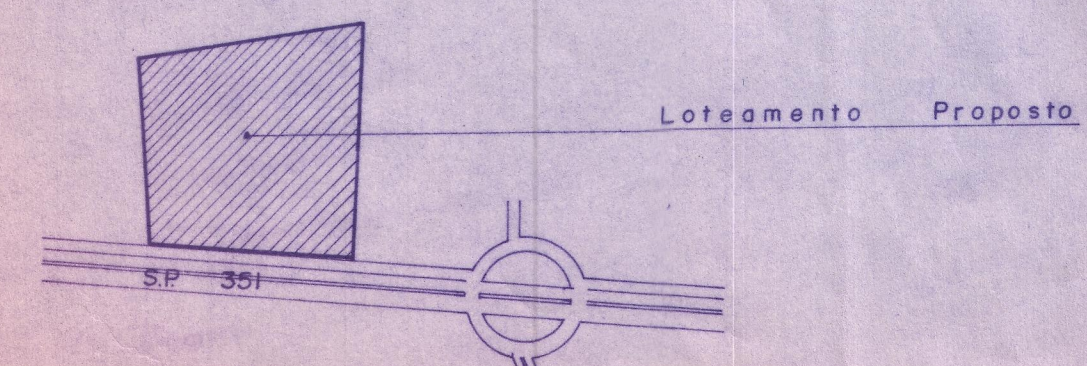


Corte Transversal Das Avenidas

Corte Transversal Das Ruas

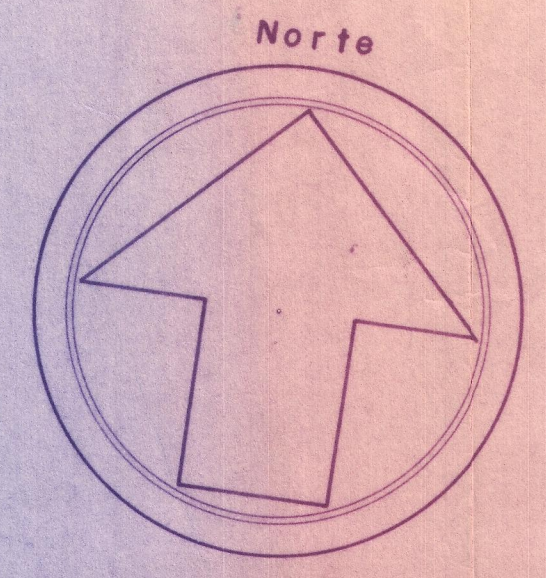

Planta De Locação

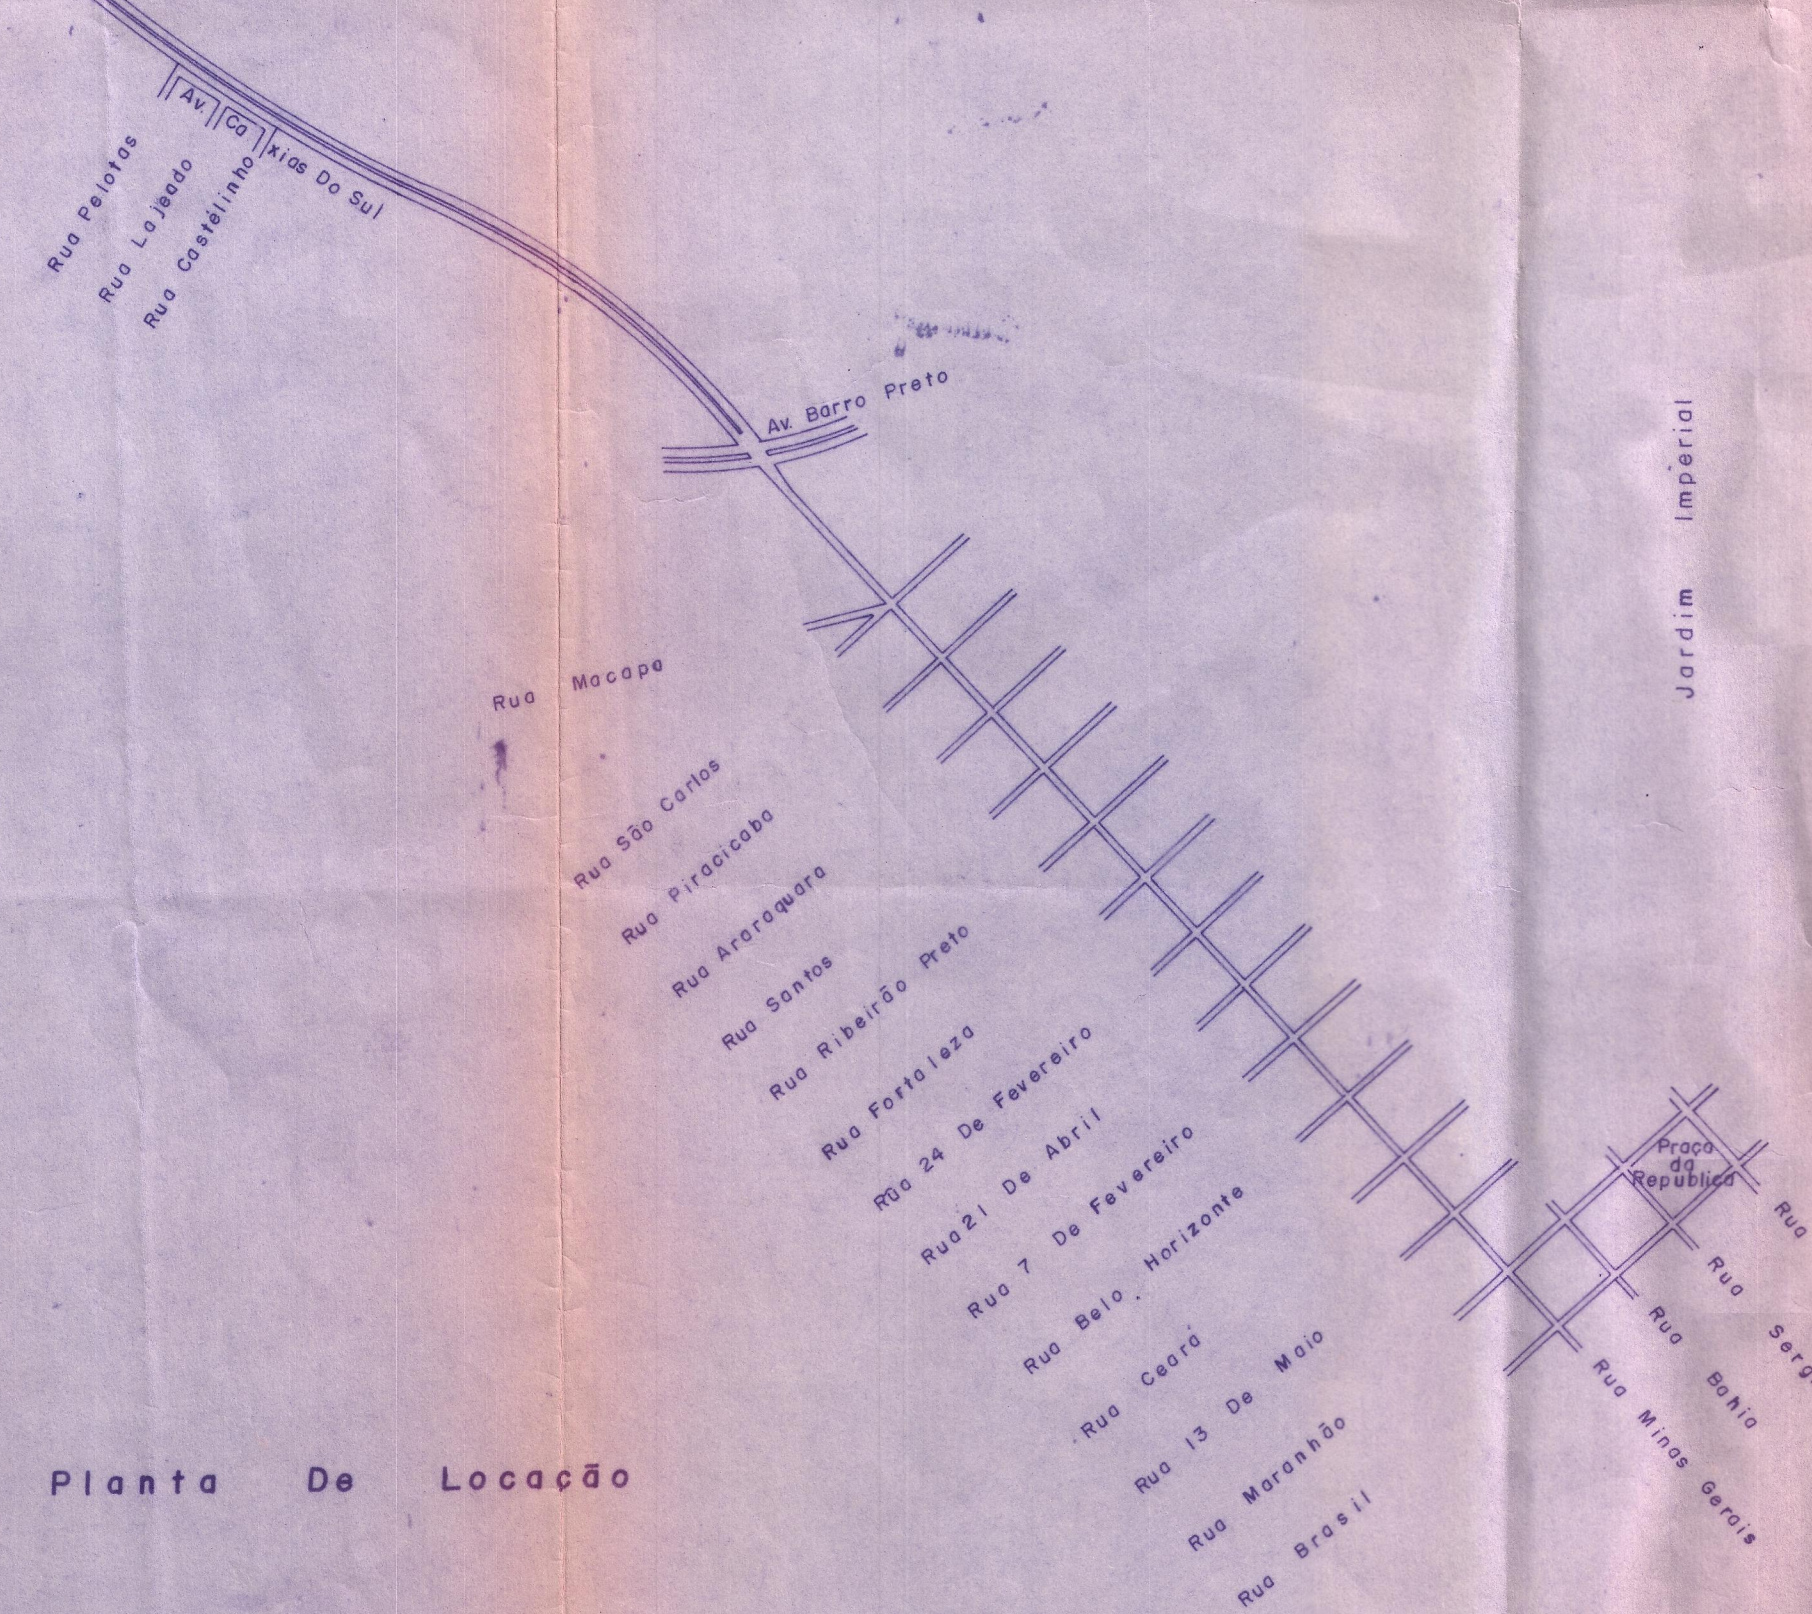

Esc. 1:500

Fioravante Soligo



Rodovia Washington Luiz - S.P. 351 - Bebedouro (Comendador Pedro Montealegre)

Projeto Urbanístico Folha nº03

Local: Município e Comarca de Catanduva sp.
Escala: 1:100 - 1:1.000 - 1:10.000
Denominação do Loteamento: Conjunto Habitacional Nosso Teto II

Habitat
Proprietária: Empresa Municipal De Habitação De Catanduva

Item	Áreas m ²	%
Lotes	48.735,42	57,67
Ruas	25.235,73	29,86
Sistema de Lazer	10.540,55	12,47
Total	84.511,70	100,00

HABICAT - Empresa Municipal de Habitação de Catanduva
Proprietário: ATÍDIO FURLAN PRESIDENTE
Engenheiro Responsável: JORGE JORGE ENGENHEIRO CIVIL CREA 92.610/D - SP. 111.291 A.R.T.

Planta De Situação Do Lado Esquerdo

Este projeto foi verificado pela CETESB Companhia de Tecnologia de Saneamento Ambiental
Tendo recebido a Licença CETESB n.º 006871. Deverão ser obedecidas as observações constantes na referida Licença emitida em 05/08/83.
Esta aprovação refere-se à área de 84.511,70 m², por ocasião da apresentação desta planta à CETESB não havia rasuras nem colagens.
A presente Licença não implica no reconhecimento por parte da CETESB, da propriedade do terreno objeto do Loteamento.
Eng.ª Maria Cristina T. B. Rodrigues CREA n.º 65419/D - 6.ª Reg. - 22/08/1983