


PROPRIETÁRIO


PROPRIETÁRIO

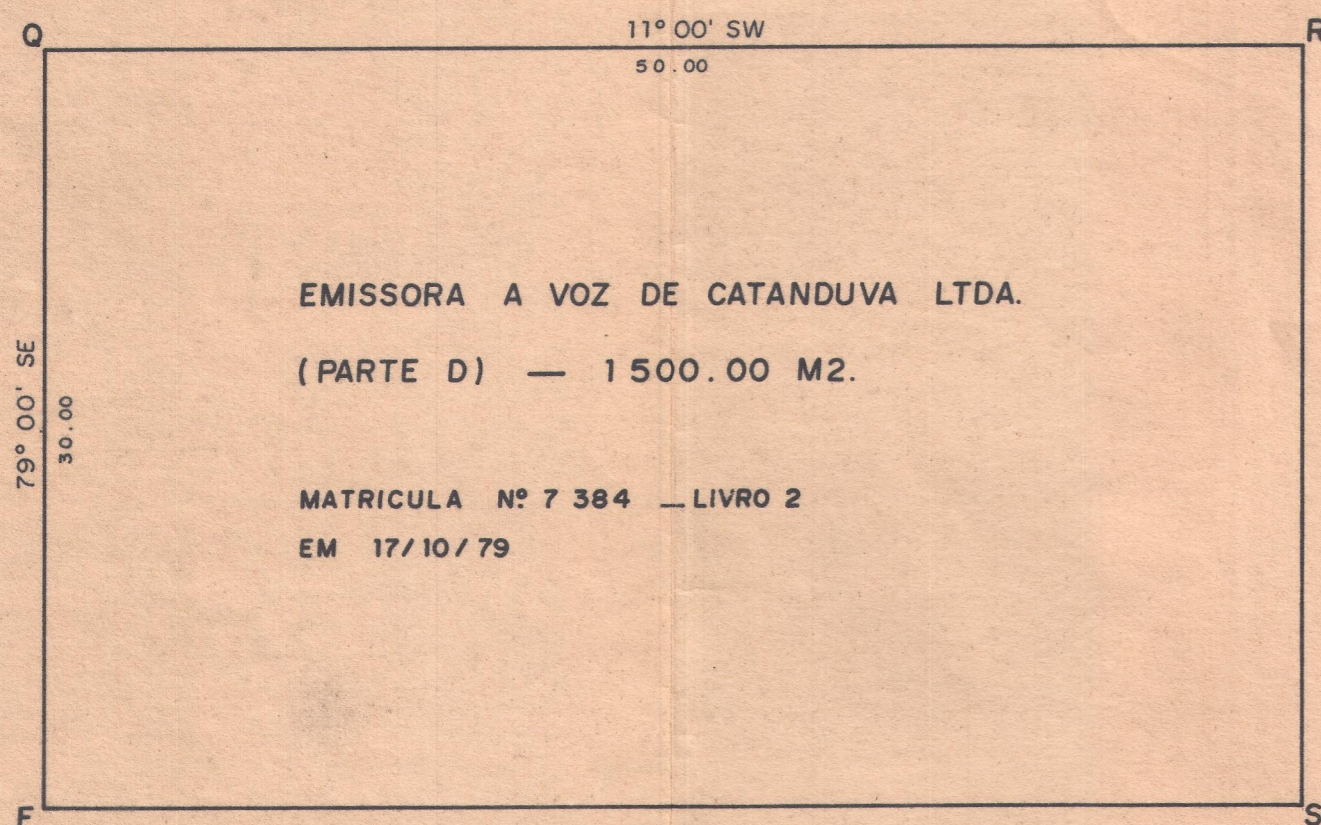

SITUAÇÃO ORIGINAL
ESCALA 1:300



JOSÉ FONSECA OU SUCESSORES

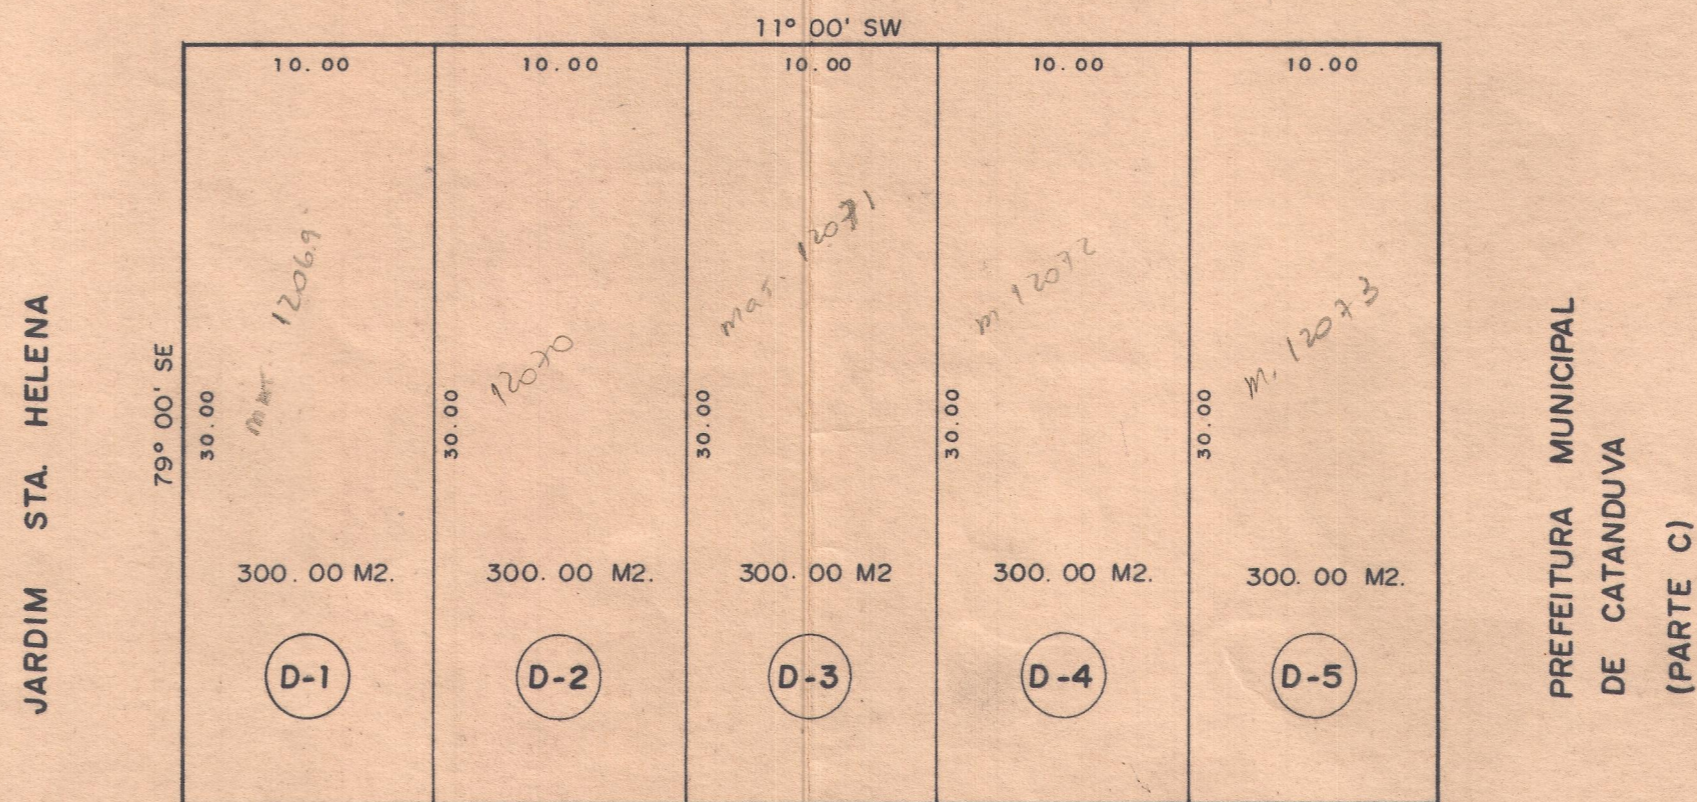

SITUAÇÃO PROPOSTA
ESCALA 1:300

PROJETO COMPLETO

folha única

DESMEMBRAMENTO DE TERRENO

OBJETO

ATUAL RUA 1

LOCAL

CATANDUVA - S.P.

CIDADE


1:300

ESCALA

27

EMISSORA A VOZ DE CATANDUVA LTDA.

PROPR.

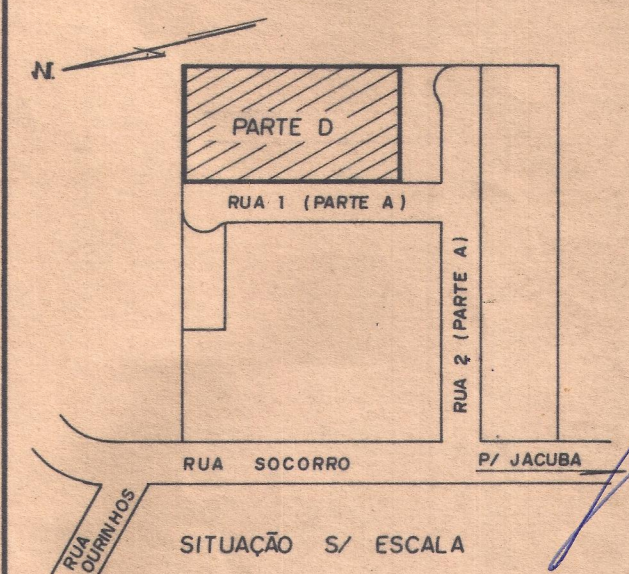

Declaro que a aprovação do projeto não implica no reconhecimento por parte da Prefeitura de propriedade do terreno.

PROPR. *[Signature]*

ENG. CIVIL RESPONSÁVEL
CESAR AUGUSTO MOLINARI

ÁREAS

SITUAÇÃO ORIGINAL	1 500.00 M2.
SITUAÇÃO PROPOSTA	
PARTE D-1	300.00 M2.
PARTE D-2	300.00 M2.
PARTE D-3	300.00 M2.
PARTE D-4	300.00 M2.
PARTE D-5	300.00 M2.

43 868 / D 295400
C.R.E.A. 6ª REG. A.R.T. Nº

COMUNIQUE-SE
[Signature]
20/11/81

DEPARTAMENTO DE OBRAS,
VIAÇÃO E SERVIÇOS URBANOS
CATANDUVA
PREFEITURA MUNICIPAL

Qto
N.º 1451

Departamento de Obras, Viação e Serviços Urbanos
APROVADO
Prot. nº 006-28/81 de 19/11/81
Catanduva 20/11/1981
[Signature]
Diretor do D.O.V.S.U.