


SITUAÇÃO ORIGINAL
ESC. 1:500



SITUAÇÃO PROPOSTA
ESC. 1:500

DESMEMBRAMENTO DE TERRENO

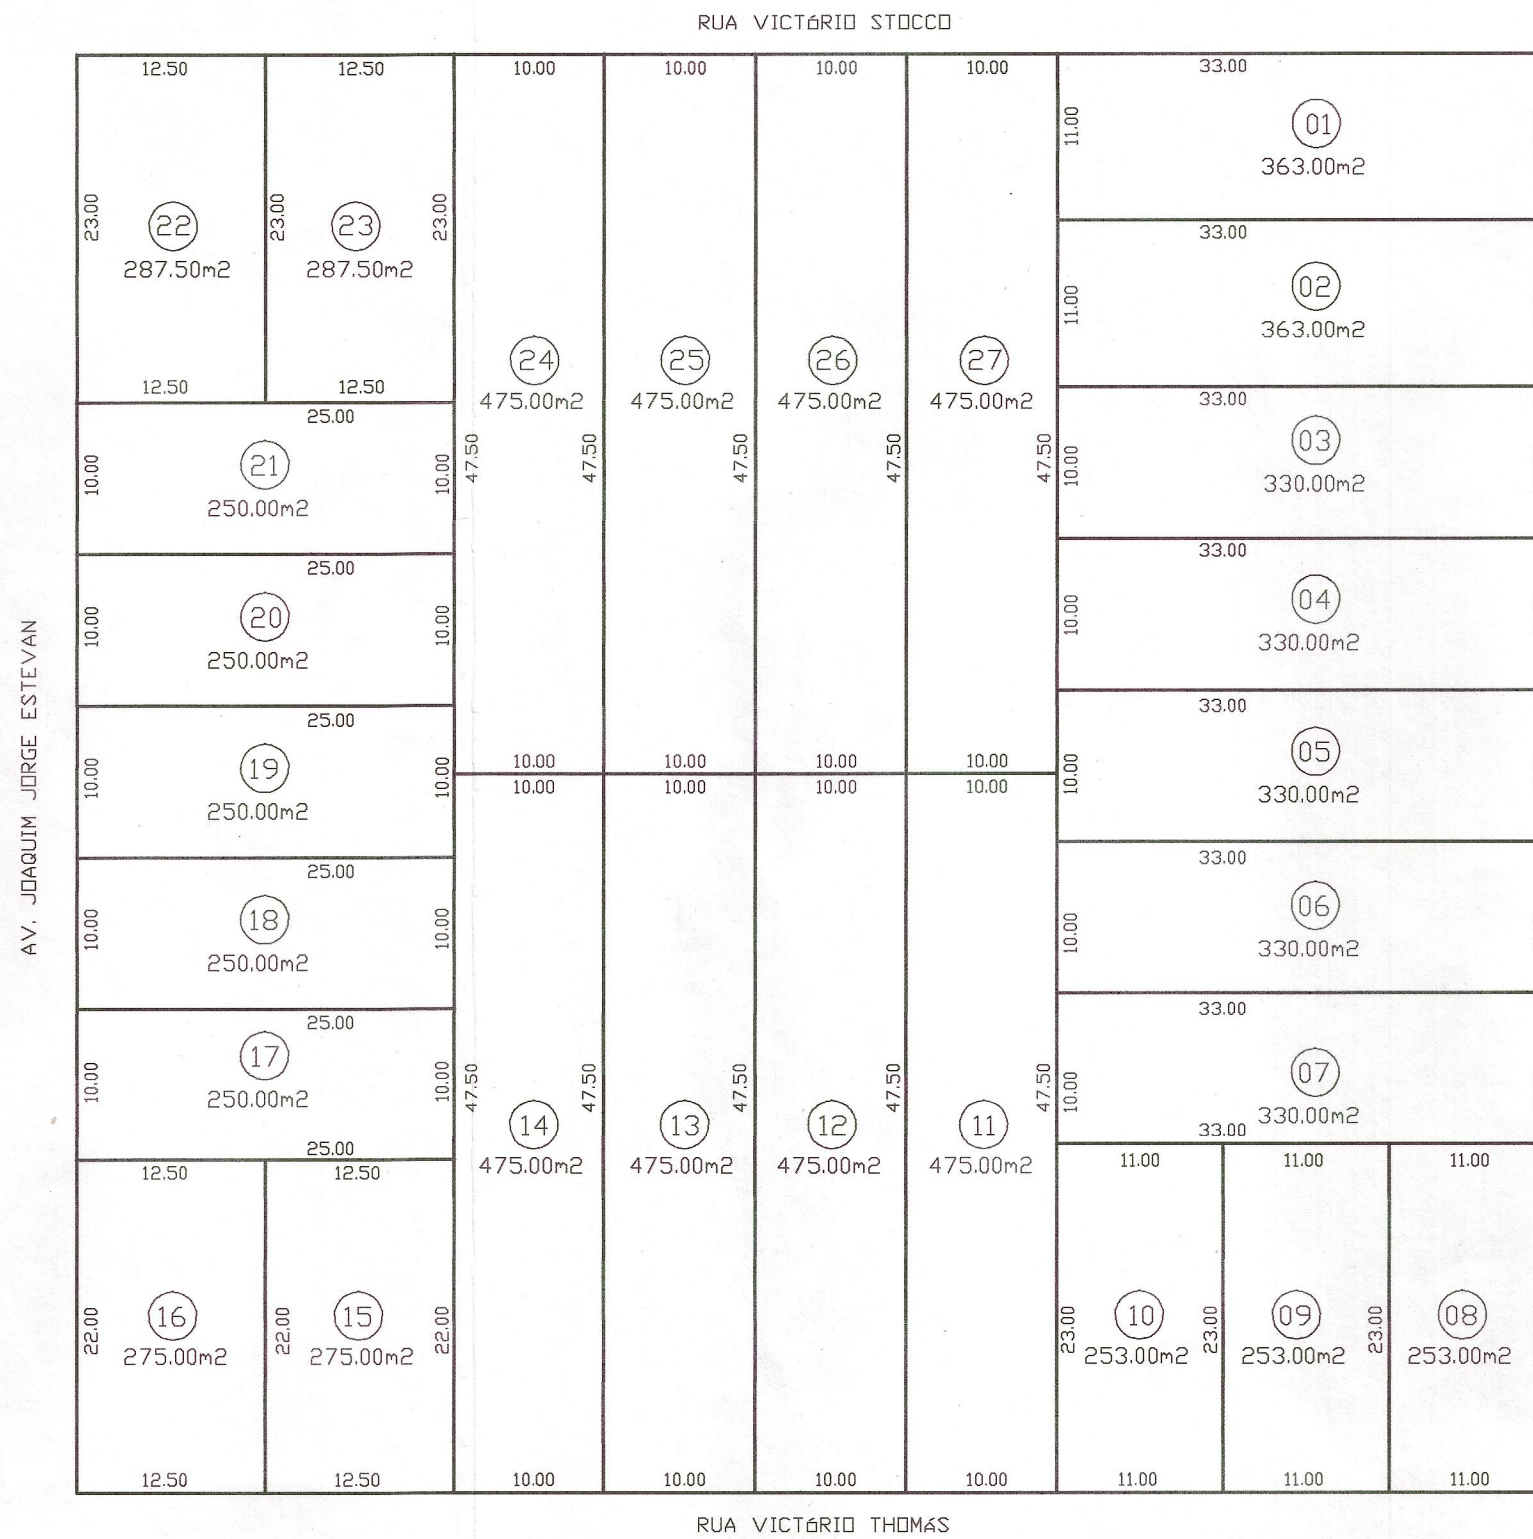

MICROFILMADO SOB N.º

- 8 4 7 5 5

TÍTULO: DESMEMBRAMENTO DE TERRENO

1.º OFICIAL DE REGISTRO DE IMÓVEIS
CATANBUVA - SP


LOCAL: AV. TERTULIANO MENDES DA SILVA - RUA VICTÓRIO STOCDO - RUA VICTÓRIO THOMAS
AV. JOAQUIM JORGE ESTEVAN - ELISIÁRIO - SP.

MICROFILMADO SOB N.º

- 8 5 2 2 4

PROPRIETÁRIO: **PEDRO SARTORI**

2.º OFICIAL DE REGISTRO DE IMÓVEIS
CATANBUVA - SP

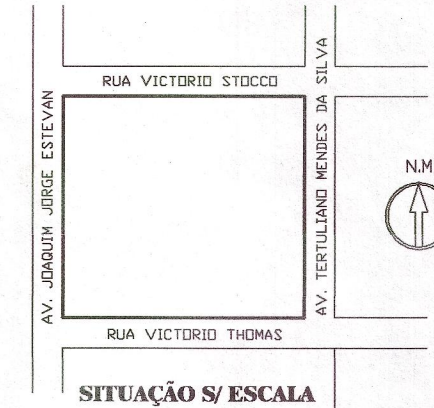

DECLARAÇÃO
DECLARO PARA OS DEVIDOS FINS, QUE A APROVAÇÃO DE PROJETO,
POR PARTE DA PREFEITURA, NÃO IMPLICA NO DIREITO DE PROPRIEDADE
DO TERRENO.

Pedro Sartori
PROPRIETÁRIO
PEDRO SARTORI

ÁREAS EM M2

SITUAÇÃO ORIGINAL	9.310,00m²
SITUAÇÃO PROPOSTA	
LOTE 01	363,00m²
LOTE 02	363,00m²
LOTE 03	330,00m²
LOTE 04	330,00m²
LOTE 05	330,00m²
LOTE 06	330,00m²
LOTE 07	330,00m²
LOTE 08	253,00m²
LOTE 09	253,00m²
LOTE 10	253,00m²
LOTE 11	475,00m²
LOTE 12	475,00m²
LOTE 13	475,00m²
LOTE 14	475,00m²
LOTE 15	275,00m²
LOTE 16	275,00m²
LOTE 17	250,00m²
LOTE 18	250,00m²
LOTE 19	250,00m²
LOTE 20	250,00m²
LOTE 21	250,00m²
LOTE 22	287,50m²
LOTE 23	287,50m²
LOTE 24	475,00m²
LOTE 25	475,00m²
LOTE 26	475,00m²
LOTE 27	475,00m²

Adilson José Vicente
ENGR. CIVIL
ADILSON JOSÉ VICENTE
CREA: 0601496620

8210200402170608
ART

P/ APROVAÇÃO
Prefeitura do Município de Elisiário
Seção de Obras e Serviços Municipais
APROVADO SOB N.º 216
Prot. N.º 0110/04 de 13/07/2004
Elisiário, 03/ Junho /2004
Adilson José Vicente
Responsável pela Seção de Obras e Serviços Municipais
Engenheiro Civil - CREA 0400 19 7900