

PROJETO COMPLETO


FOLHA ÚNICA

PROJETO **DESDOBRO DE ÁREA**
 LOCAL **PARTE C2 - AV. DONA ENGRÁCIA, lado ímpar**
 MATRÍCULA **nº 26.956**
 MUNICÍPIO **CATANDUVA - SP**
 ESCALA **1:1.000** DATA **15/01/2011**

34
060

PROPRIETÁRIOS
CLAUDINO MARTINES LOPES e s/mr
NEUZA PEPINELLI MARTINES

SITUAÇÃO S/ ESCALA

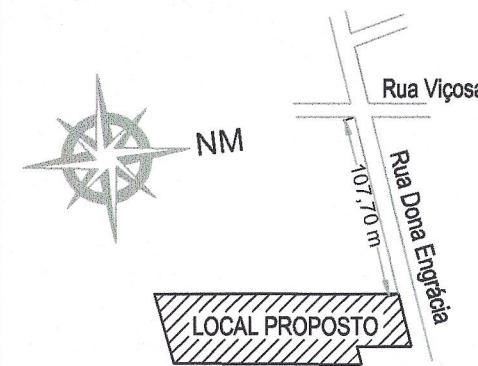

1º TABELIÃO
 proprietário - Claudino Martines Lopes
1º TABELIÃO
 proprietário - Neuza Pepinelli Martines
1º TABELIÃO
 RESP. TECN.: Eng. Civil - MARCO ANTONIO MACHADO
 CREA: 0600865147
 ART: 92221220110071093

ÁREAS (m²)


PARTE C2A	9.446,593
PARTE C2B	3.519,641
TOTAL	12.996,234

PREFEITURA DO MUNICÍPIO DE CATANDUVA
APROVADO SOB Nº 5.392
 PROCESSO Nº 3159/2011 DE 31/01/2011
 CATANDUVA, 16/02/2011

1º TABELIÃO
 RESP. APROVAÇÃO
Marcelo Antonio da Silva
 Engenheiro Civil
 CREA: 608.824.558-8

9


MIGUEL PEPINELLI e JURDIRA SPERDUTTI PEPINELLI

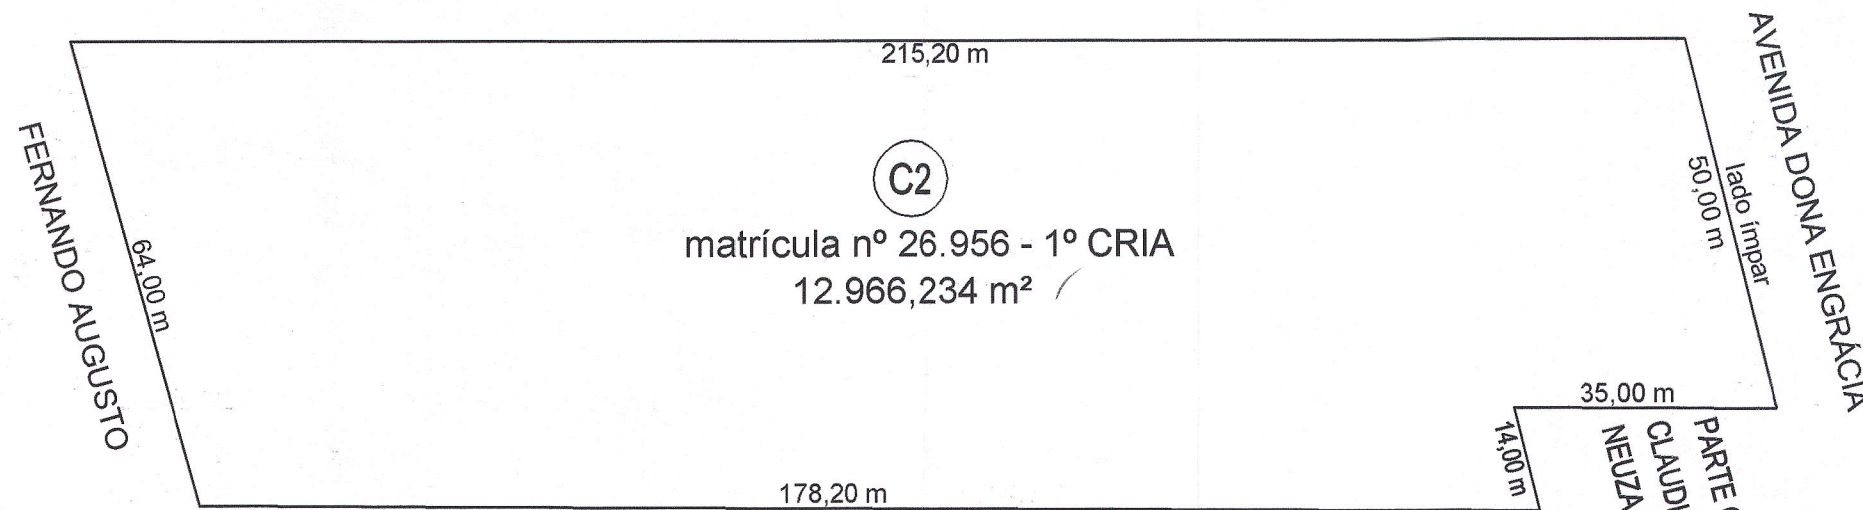

SITUAÇÃO ORIGINAL

OLÍMPIO FACUNDINI E MARIA ZANATA FACUNDINI

MIGUEL PEPINELLI e JURDIRA SPERDUTTI PEPINELLI

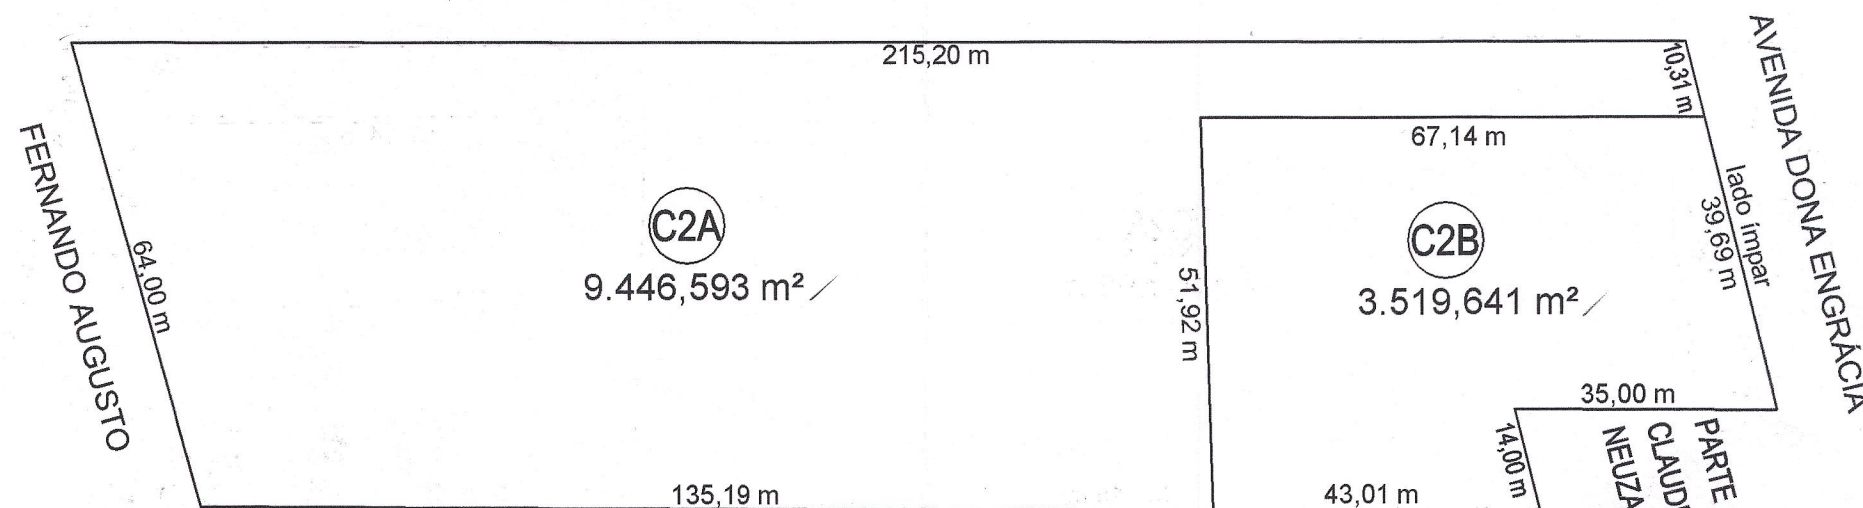

SITUAÇÃO PROPOSTA

OLÍMPIO FACUNDINI E MARIA ZANATA FACUNDINI