



QUADRAS	A	B	C	D	E	F	G	H	I	TOTAL
LOTES	18	07	09	05	10	10	09	05	02	75
AREA m ²	3.852,33	1.227,00	3.082,98	1.107,56	1.638,28	1.800,18	1.623,02	751,30	850,00	15.932,65

OBS.: TODAS AS CURVAS TEM CONCORDANCIA COM RAIOS DE NOVE METROS
 ESCALA: 1:500

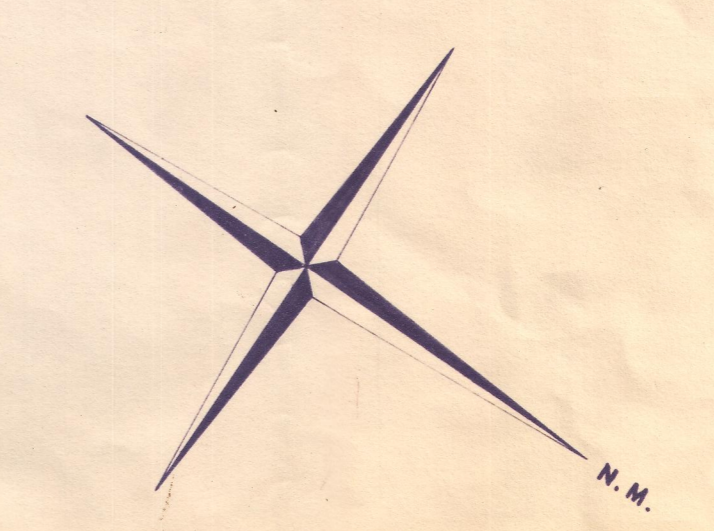

CROQUI DE LOCALIZAÇÃO
(SEM ESCALA)

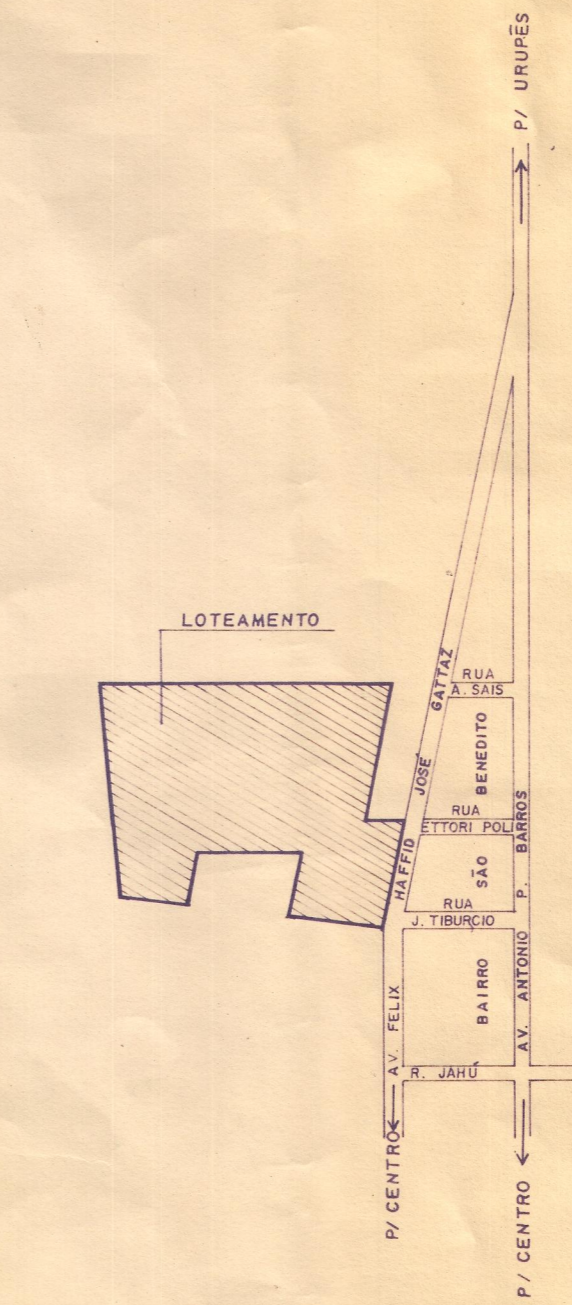

LOTEAMENTO CHÁCARA RECREIO

PLANTA GERAL DO LOTEAMENTO		FOLHA: 94 FLS.: 94
ASSUNTO: PROJETO P/ LOTEAMENTO DE UMA ÁREA RESIDENCIAL		
PROPRIETÁRIO: IMOBILIÁRIA UNIÃO S/C LTDA <i>Cooperativa</i>		
LOCAL: BAIRRO SÃO BENEDITO, MUNICÍPIO DE IBIRÁ, COM. DE CATANDUVA		
SETOR:	QUADRA:	LOTE:
SITUAÇÃO S/ ESCALA: ①	DECLARO QUE A APROVAÇÃO DO PROJETO NÃO IMPLICA NO RECONHECIMENTO POR PARTE DA PREFEITURA DO DIREITO DE PROPRIEDADE E SITUACÃO DO TERRENO.	
VIDE PLANTA	 PROPRIETÁRIO IMOBILIÁRIA UNIÃO S/C LTDA CGC/MF. 53.207.577/0004-53	
ÁREAS	 ENG. CIVIL ROQUE SILVEIRO DA SILVA CREA 060048088-2	
DOS LOTES	15.932,65 m ² 99,98 %	
DOS SISTEMAS DE LAZER	2.664,27 m ² 10,03 %	
DAS VIAS PÚBLICAS	7.782,28 m ² 29,30 %	
DA VIELA SANITÁRIA	184,73 m ² 0,69 %	
TOTAL	26.563,91 m ² 100,00 %	
NR QUADRAS	09	
NR DE LOTES	75	
ART. INPS DES. GOMES DATA		
GRAPROHAB Certificado n.º 183/95 APROVADO		
 APROVADO		
Sueli de Mattos Santos Secretário Executivo		
Conforme Despacho no Requerimento n.º 109/196 Data: 28/05/1996		
 Alberto Branquini Prefeito Municipal da Estância de Ibirá		
 Mauro César Romero Engenheiro Civil e Sanitário CREA 0682292075		