


MAR. 84

JARDIM SOTO

CEMITÉRIO MUNICIPAL



Dr. BENEDITO DE ASSIS

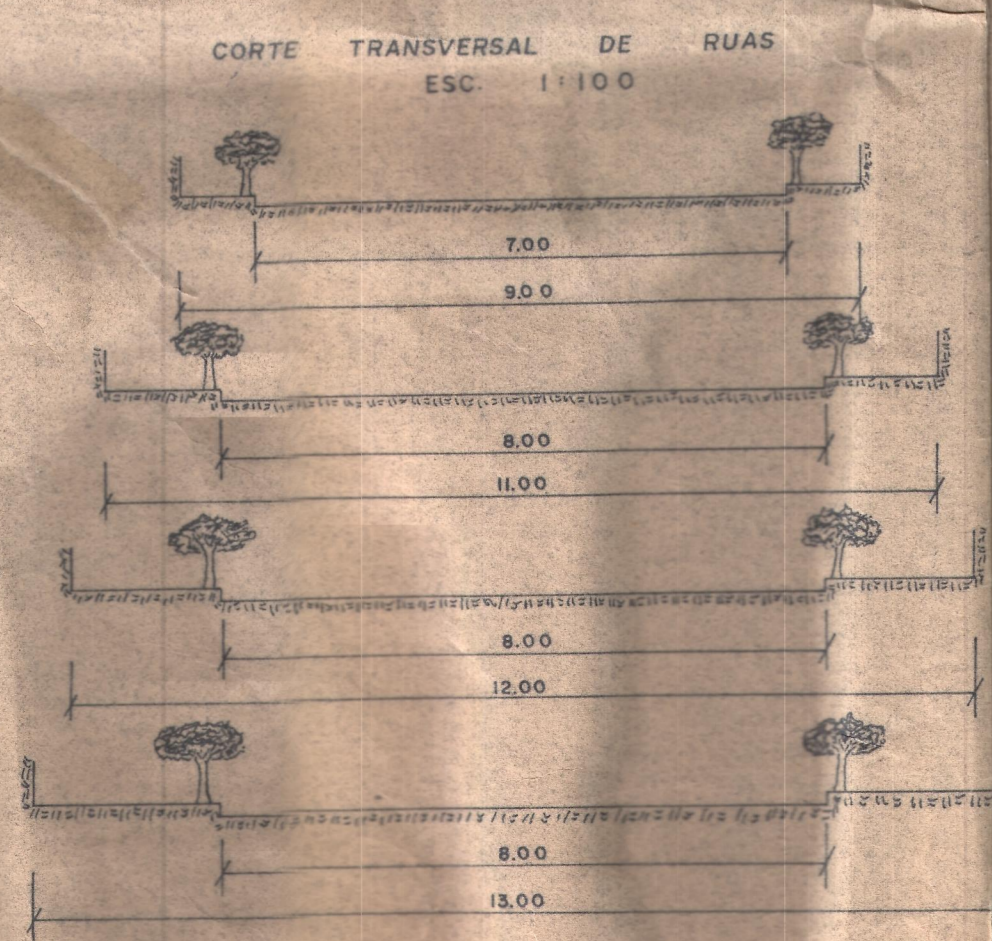

RUMOS E DISTÂNCIAS

PONTOS	DISTÂNCIAS (m)	RUMOS
0 1	346,30	43° 36' 57" NE
1 2	369,67	60° 32' 43" NE
2 3	89,83	45° 22' 43" SW
3 4	15,63	47° 20' 03" SW
4 5	106,88	43° 26' 57" SW
5 6	81,70	45° 10' 07" SW
6 7	31,30	32° 26' 45" SW
7 8	364,80	57° 15' 11" SE

PROJETO DE REGULARIZAÇÃO E C.I.L.C. DO JARDIM AMÉRICA

Imóvel: JARDIM AMÉRICA
 Proprietário: THEODORO ROSA FILHO E EMILIO R. CENTURION

RESUMO DE ÁREAS

LOTES	87.142,3 m ²
ARRUAMENTO	35.051,0 m ²
TOTAL	120.193,3 m ²

ESCALA 1:1000

[Signature]
 Eng. EDUARDO CARLOS SERAPHIM
 CREA 161.861 / AP 6ª REGIÃO

DEPARTAMENTO DE OBRAS,
 VIAÇÃO E SERVIÇOS URBANOS
 CATANDUVA
 PREFEITURA MUNICIPAL

Departamento de Obras, Viação e Serviços Urbanos
APROVADO
 Prot. n.º 10803/82 de 30/12/82
 Catanduva, 19/05/1984
[Signature]

1397

15