

CATANDUVA

ESC. 1:1000

PROJETO DO PROLONGAMENTO DA

antigo rio S. DOMINGOS


NM.

RUA 3 Av. S. Domingos

RUA 2 R. Fernando Polli

RUA 1 R. Santa Fé

RUA 4 BARRA

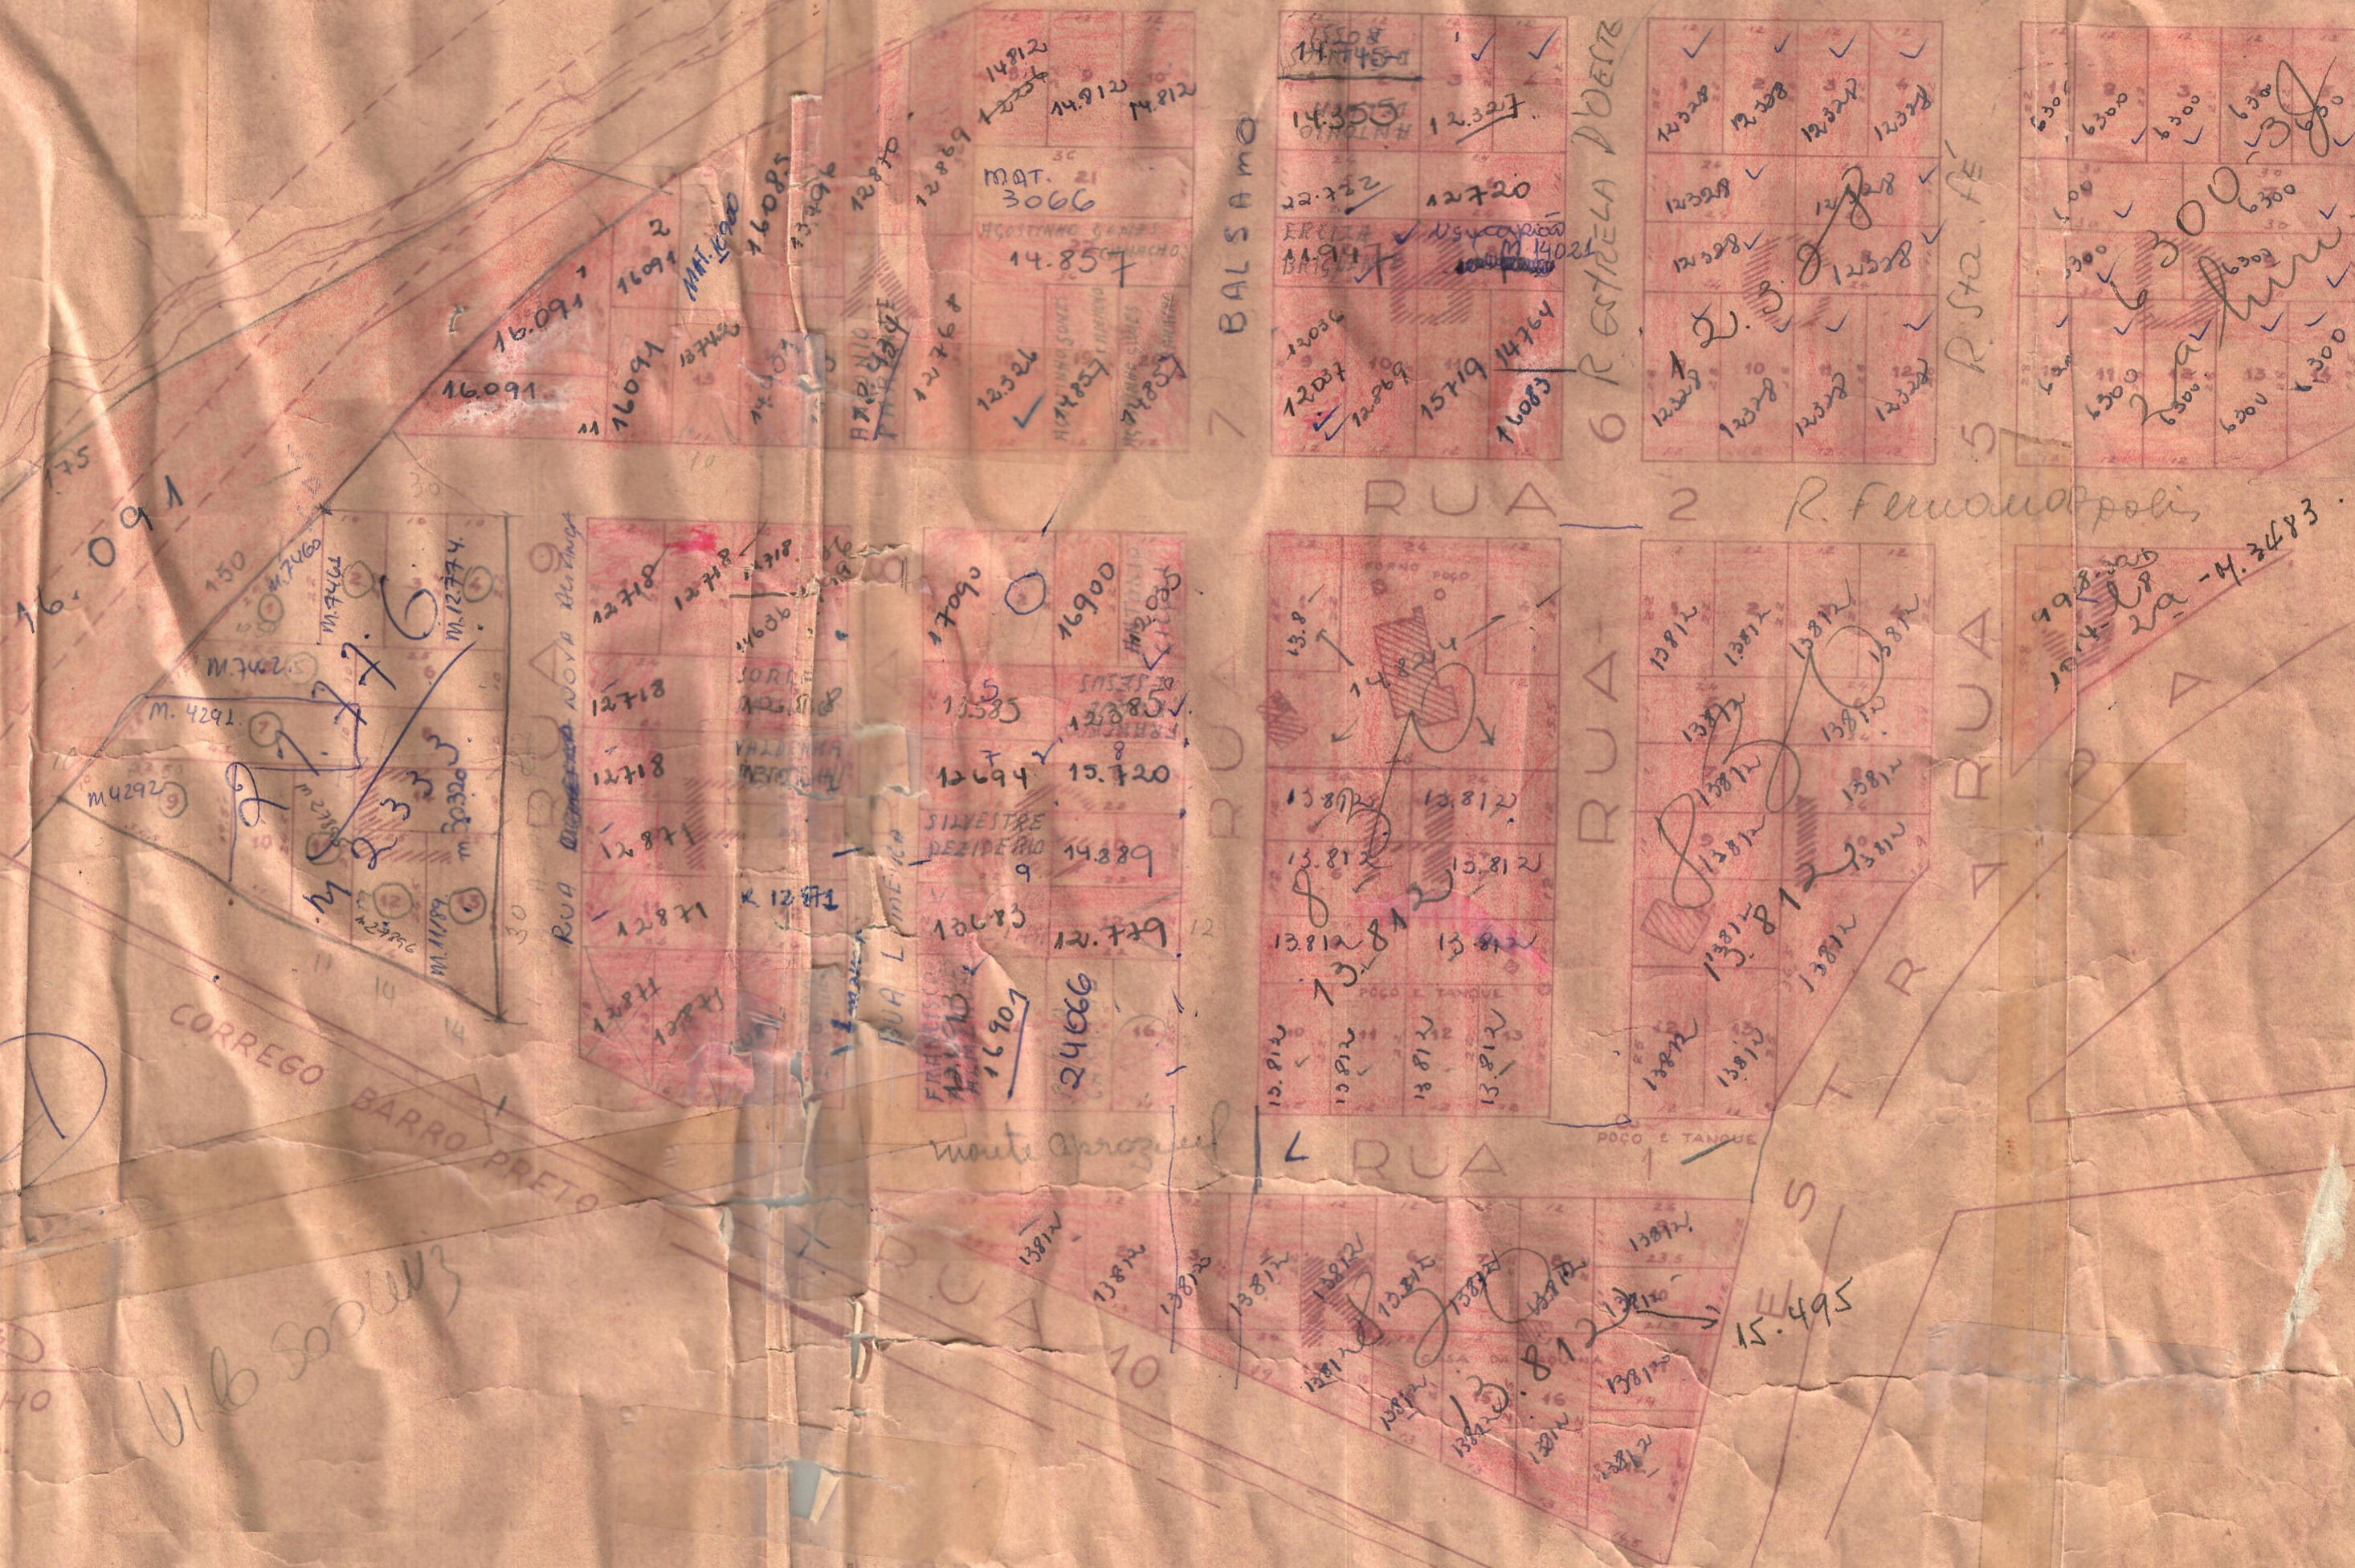

JOAQUIM THOME FILHO
LIC. 4746/42 50 C.R.B.A.

Vil. S. Domingos

CASA DO
RO MATA