

Q.ão


N.º 6769

DEPARTAMENTO DE OBRAS, VIAÇÃO E SERVIÇOS URBANOS

Catanduva, 26 Janeiro 1973

Jair Guimarães
DIRETOR DO D.O.V.S.U.

DEPARTAMENTO DE OBRAS,
VIAÇÃO E SERVIÇOS URBANOS
CATANDUVA
PREFEITURA MUNICIPAL

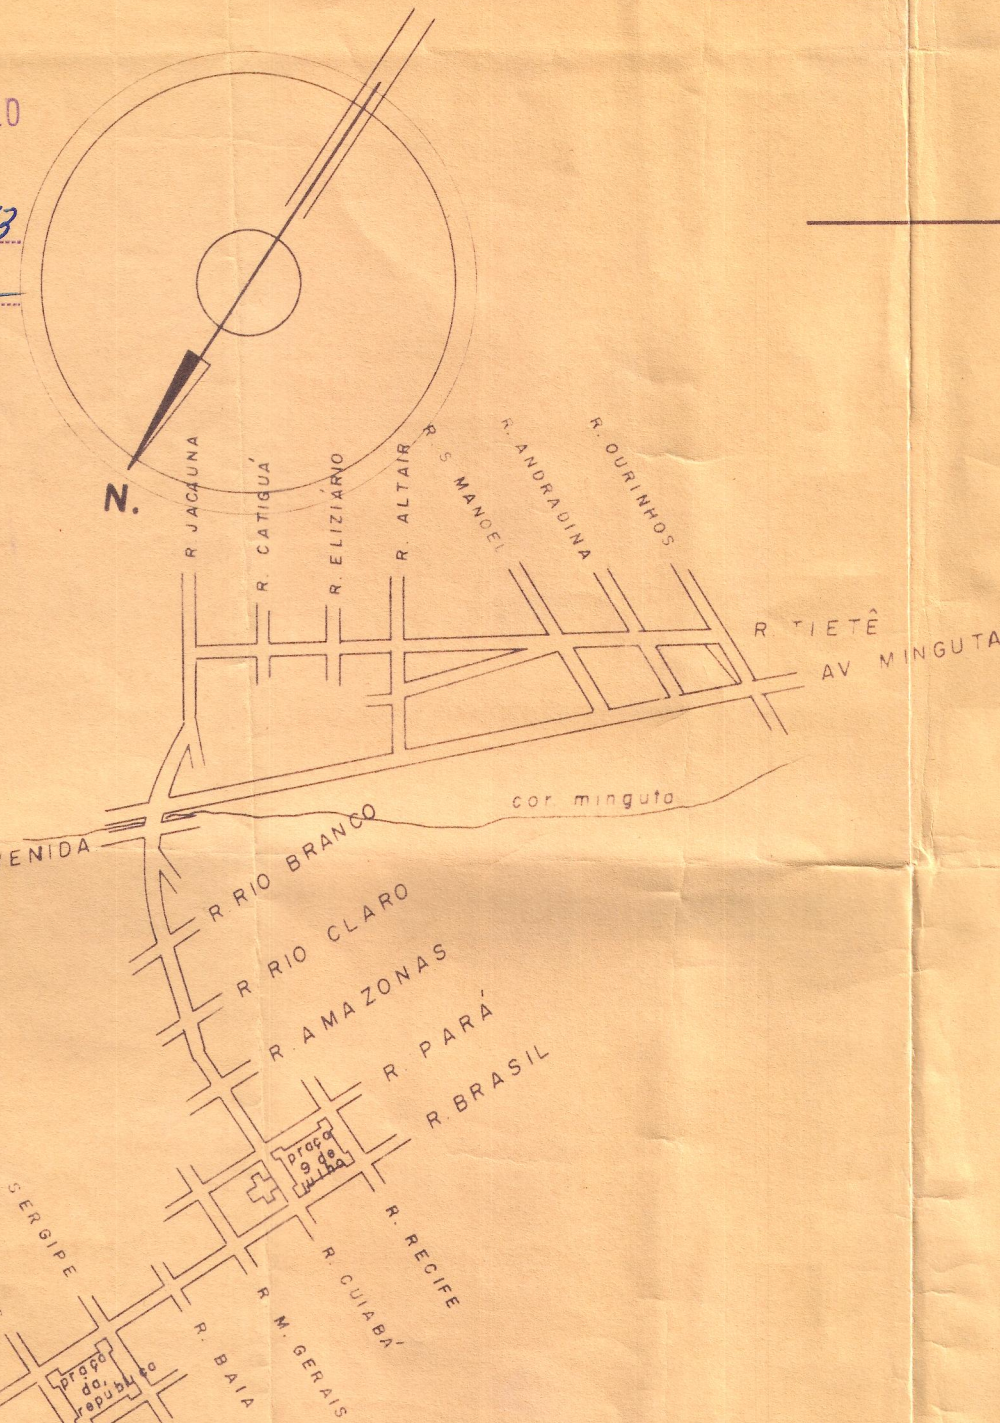


PLANTA DE SITUAÇÃO - ESC. 1:1000

LOTEAMENTO DE UMA PARTE DA
QUADRA Nº 1.725, PERTENCENTE
AO SR. JORGE MOUAD.
CATANDUVA S.P.
ESCALA 1:500

Jorge Mouad
PROPRIETÁRIO
Jair Guimarães

CREA 26392/D ART-674968

FOLHA Nº 2

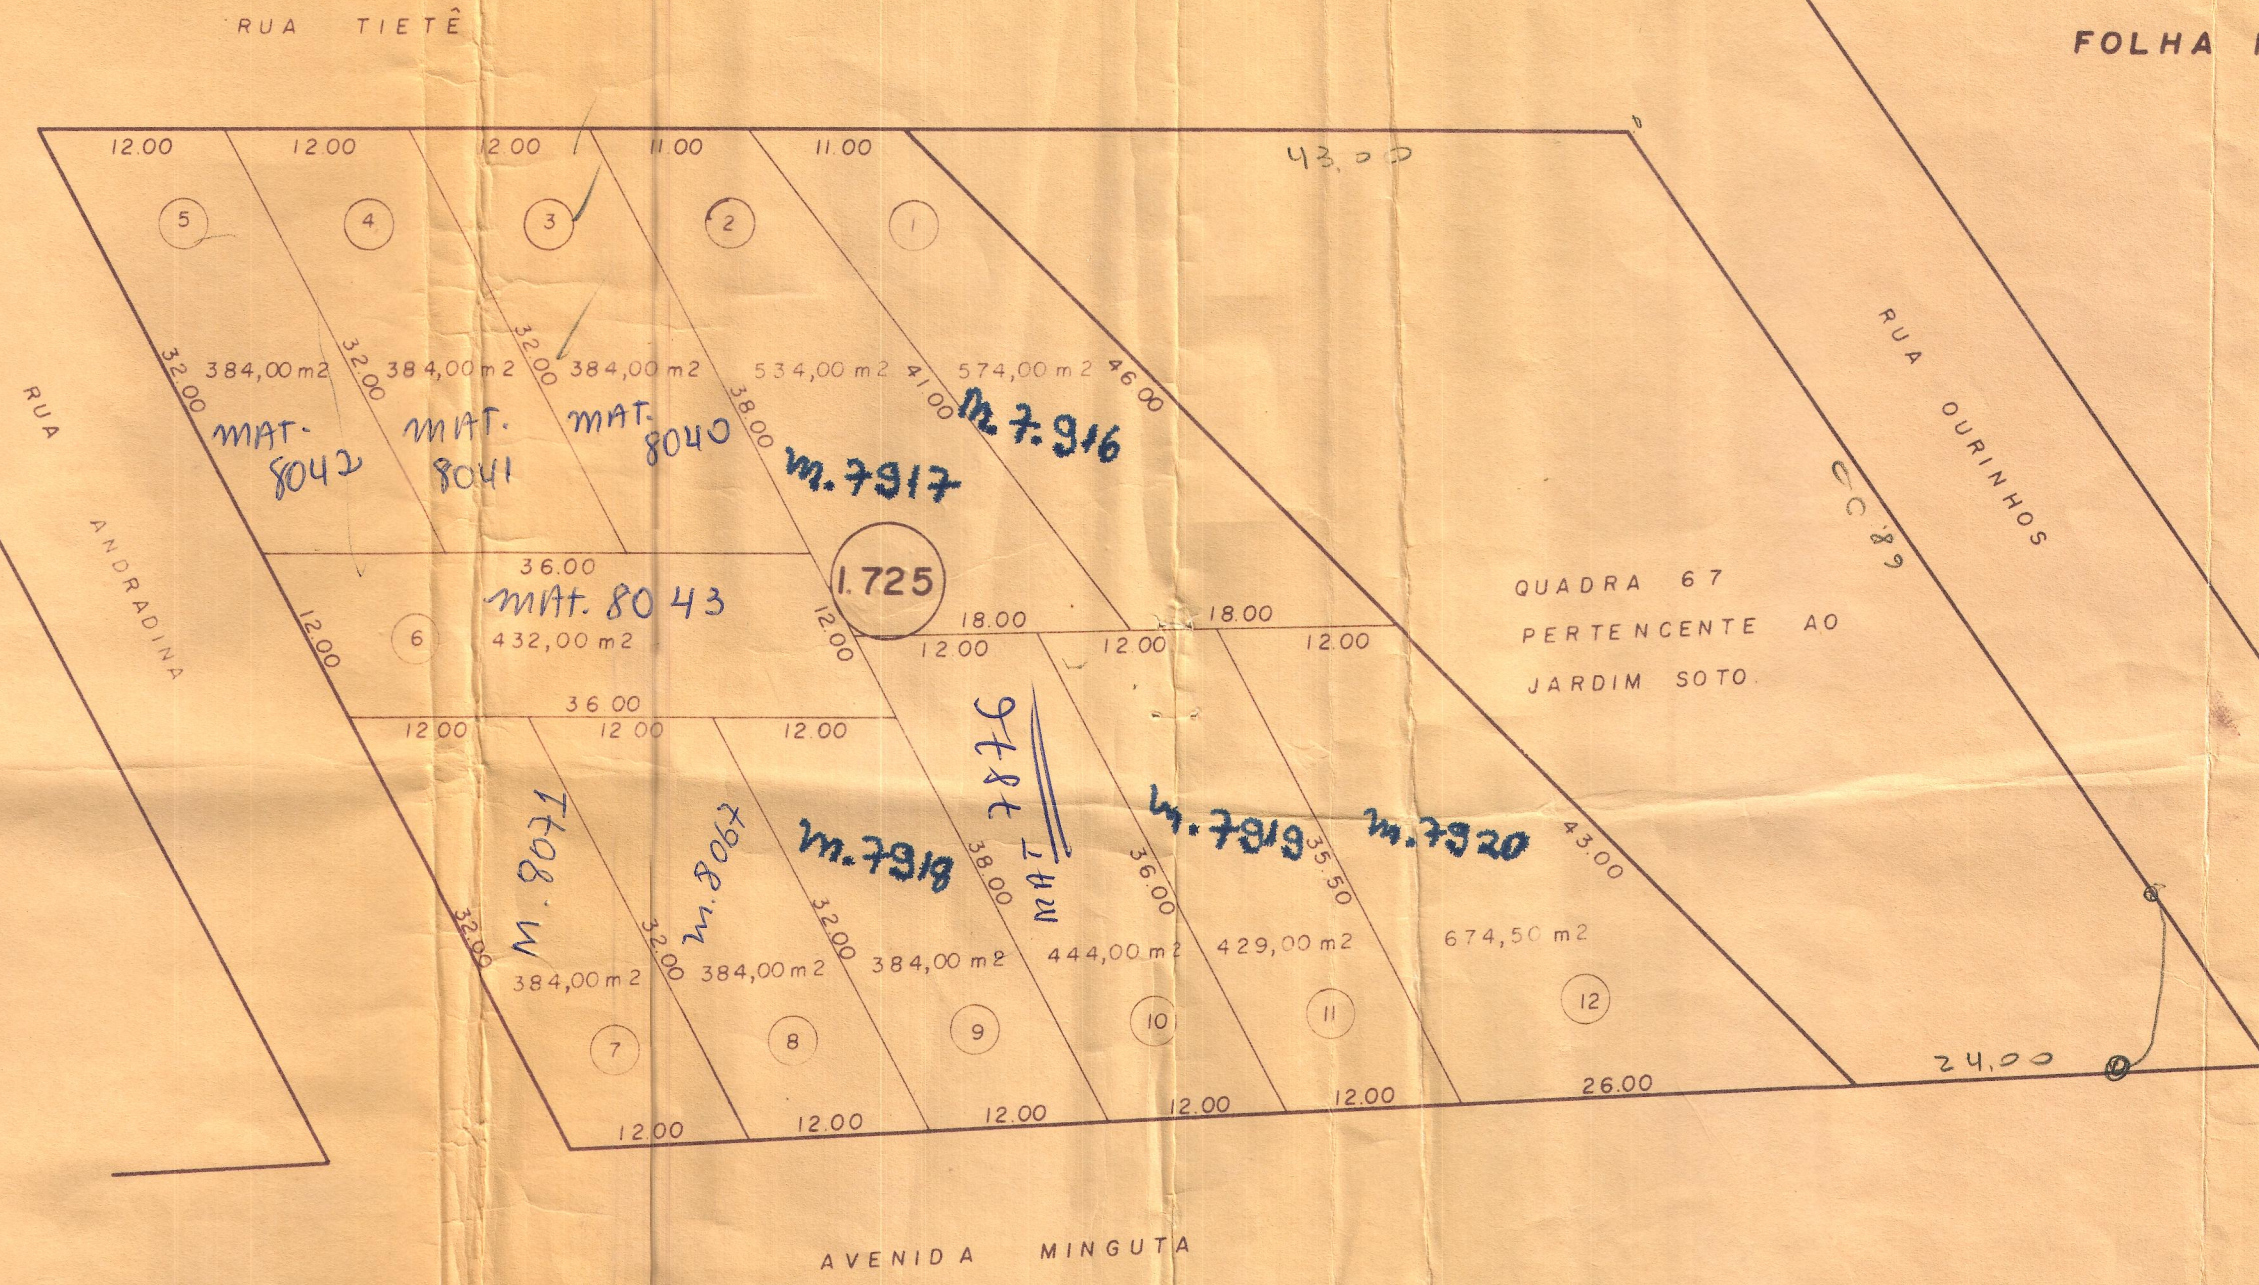

to: 3418-30

23