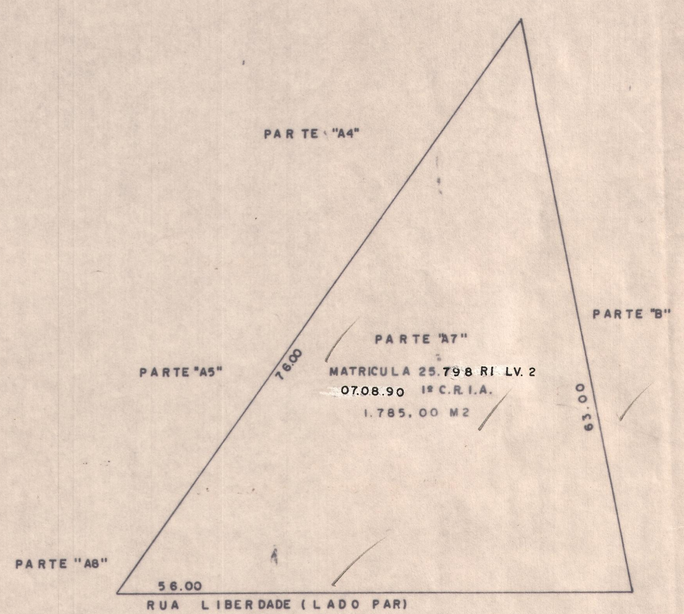

SITUAÇÃO ORIGINAL.

ESCALA 1:500

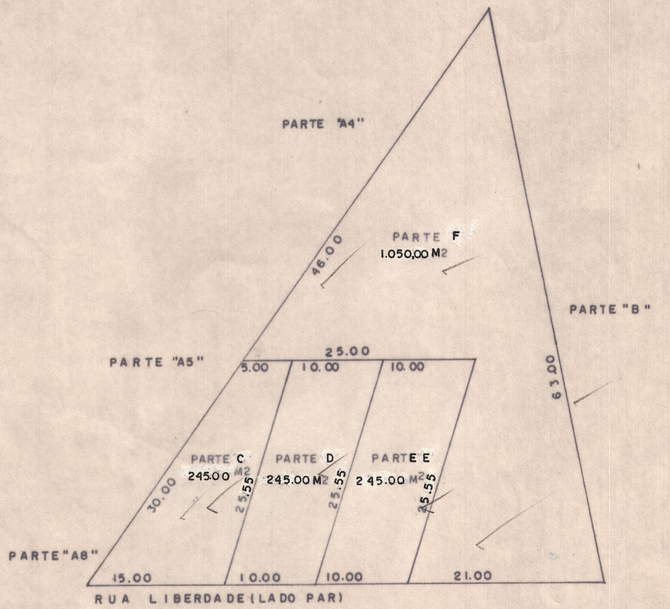

SITUAÇÃO PROPOSTA.

ESCALA 1:500

PROPRIETÁRIO

PROJETO COMPLETO DESMEMBRAMENTO DE AREA DE TERRA.

PROJETO SITUAÇÃO ORIGINAL / SITUAÇÃO PROPOSTA

ESCALA 1:500

FOLHA UNICA.

LOCAL RUA LIBERDADE (LADO PAR), PARTE "A7"

CIDADE: CATANDUVA - S.P.

PROJETO 90

CARTÓRIO DE REGISTRO DE IMÓVEIS E ANEXOS 1.º CATANDUVA - SP. Fls. 63

PROPRIETARIO JOSÉ CARLOS LILLI.

SITUAÇÃO S/ESCALA

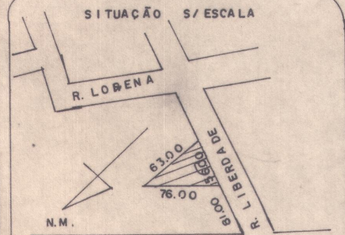

Declaro que a aprovação deste projeto por parte da Prefeitura não implica no reconhecimento do direito de propriedade do terreno.

PROPRIETARIO C.P.F 062.358.178-78

JOSE CARLOS LILLI.

RESP. TECNICO C.R.E.A 122.807/D

ANTONIO AUGUSTO FRIGÉRIO

ENGº CIVIL
ANTONIO AUGUSTO FRIGÉRIO.
FRIGÉRIO.
RUA ALAGOAS 1020 FONE 229332 CATANDUVA.

AREAS	EM M2
SITUAÇÃO ORIGINAL	1.785,00
SIT. PROPOSTA	PARTE C - 245,00
	PARTE D - 245,00
	PARTE E - 245,00
	PARTE F - 1.050,00
TOTAL	1.785,00 M2

A.R.T. 100 991

DATA. 24.05.90

DES. LÚ

PREFEITURA DO MUNICIPIO DE CATANDUVA
Departamento de Obras e Serviços
APROVADO SOB N.o 3295
Prot. N.o 4789/90 de 13/8/90
Catanduva, 18 / 9 / 1990
DIRETOR DO D.O.S.