

REMANESCENTE 5

REMANESCENTE 4

RUA 3

REMANESCENTE 2

12,00

13,00

RUA 1


SISTEMA DE LAZER

2

RUA

QUADRA B

AVENIDA CEARÁ

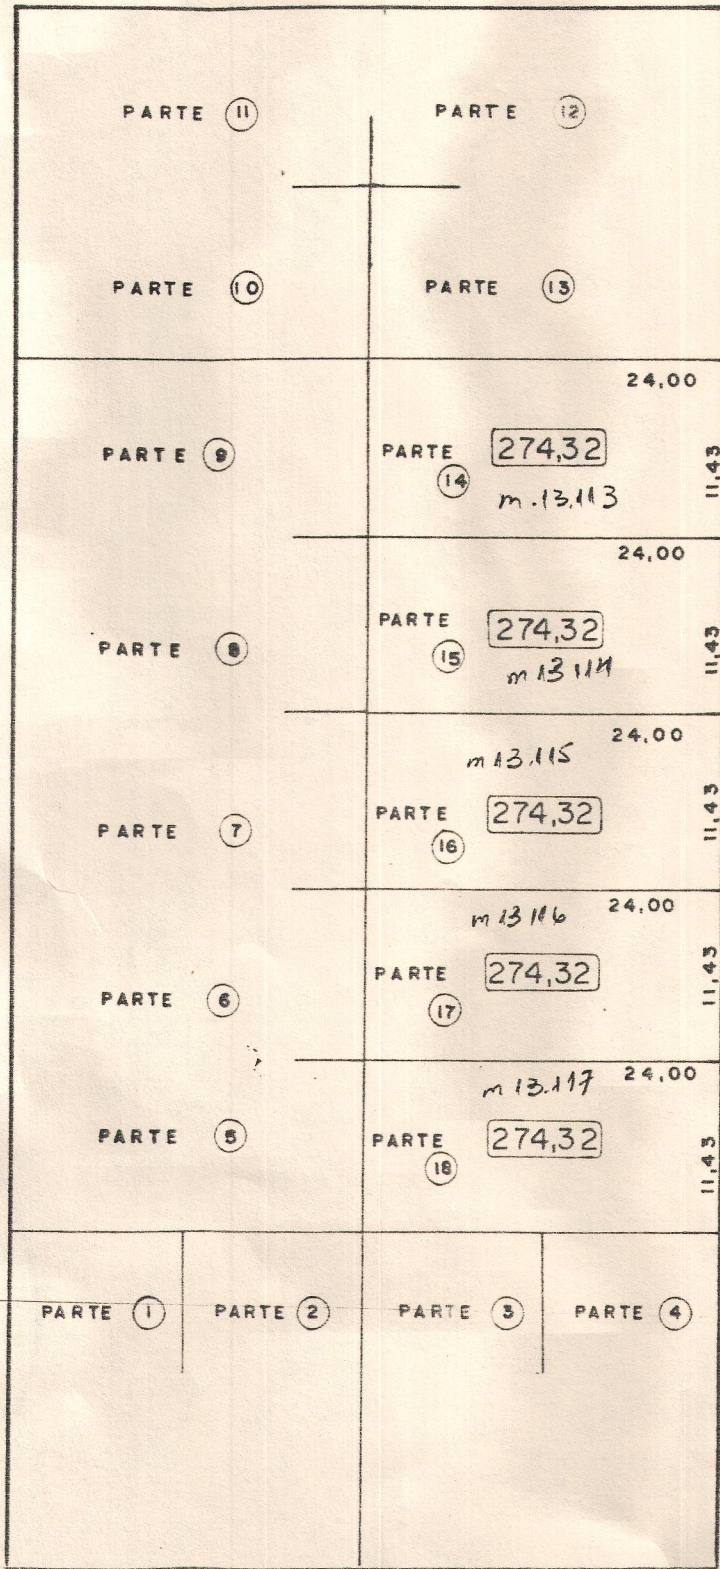

DESMEMBRAMENTO EM 5 PARTES, DO REMANESCENTE 3C, DA CHÁCARA GUIGO / SANTA MARIA, SITUADA NO MUNICIPIO DE IBIRÁ, DE PROPRIEDADE DA IMOBILIÁRIA IBIRÁ PROGRIDE S/C LTDA.

OBSERVAÇÕES —


- ÁREAS E MEDIDAS DADAS EM PROJETO
- ESCALA 1/500

APROVADO


Conforme Despacho no Requerimento nº 483/82

Ibirá/SP, 25/06/1982

Paulo Ramos  
Diretor Dept. Administração

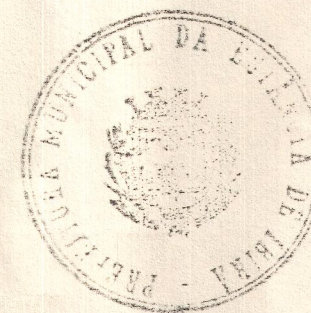

*Handwritten signatures and notes:*  
 José Cláudio A. Pagliarini  
 Eng. Civil - CREA  
 6.º Região

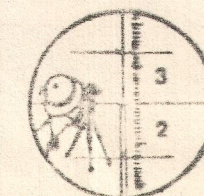

**SANTOP**  
 SERVIÇOS TEC. DE ENGENHARIA LTDA.  
 (TOPOGRAFIA E AGRIMENSURA)  
 Rua Pedro Amara, 3508  
 FONE: 33-5522  
 SÃO JOSÉ DO RIO PRETO - SP.