


LOTEAMENTO "JARDIM DO LAGO"

PROPRIETÁRIO: ANGELO GAVIOLI

CATANDUVA S.P.

ESCALA 1:500

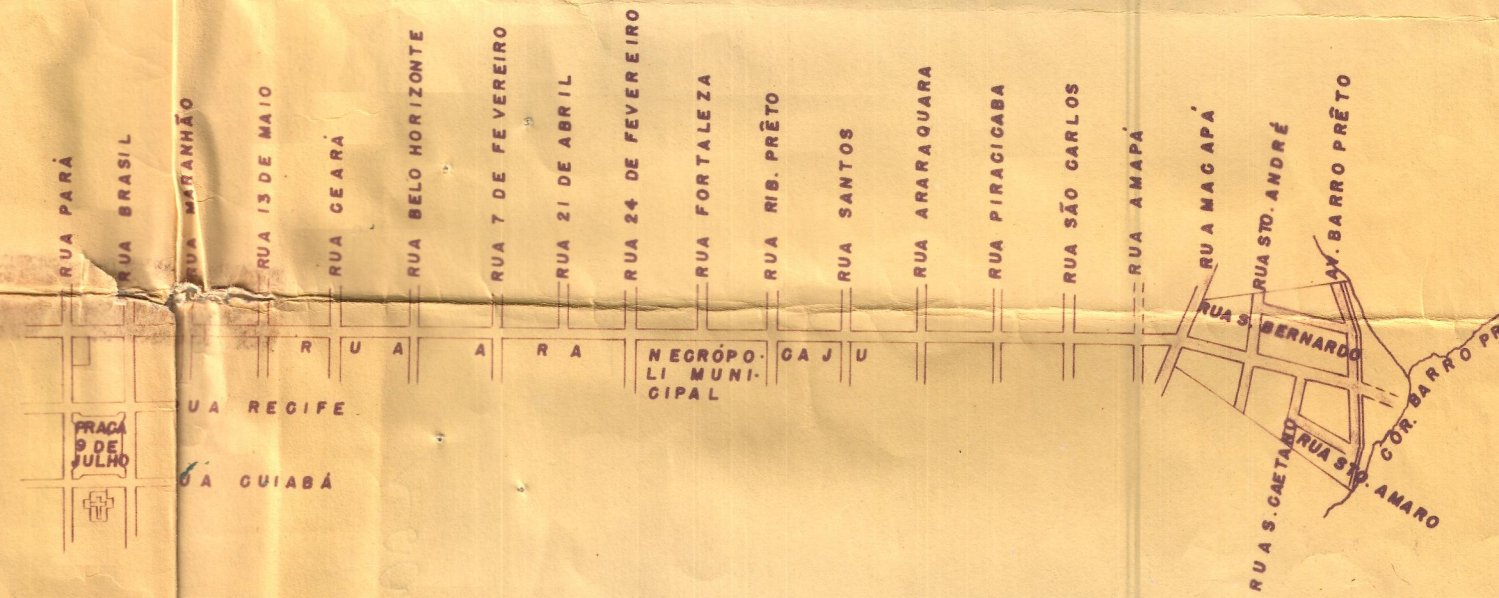

PLANTA DE LOCAÇÃO ESCALA 1:10.000



Assessoria de Planejamento
CATANDUVA
Prefeitura Municipal

QUADRO LEGENDA	
ÁREAS	
DOS LOTES.....	30,35
DAS RUAS.....	11,38
ÁREA TOTAL.....	41,74

Angelo Gavioli
proprietário

[Signature]
engº civil C.3765/35

Q₂
N.º 8613

Departamento de Obras, Viação e Serviços Urbanos
APROVADO
Prot. nº 220176 de 26.1.05/76
Catanduva, 28.02.1977
[Signature]
Diretor do D.O.V.S.U.