

REMANESCENTE 6


REMANESCENTE 5

REMANESCENTE 4

RUA 3

REMANESCENTE 1


RUA ARARAQUARA

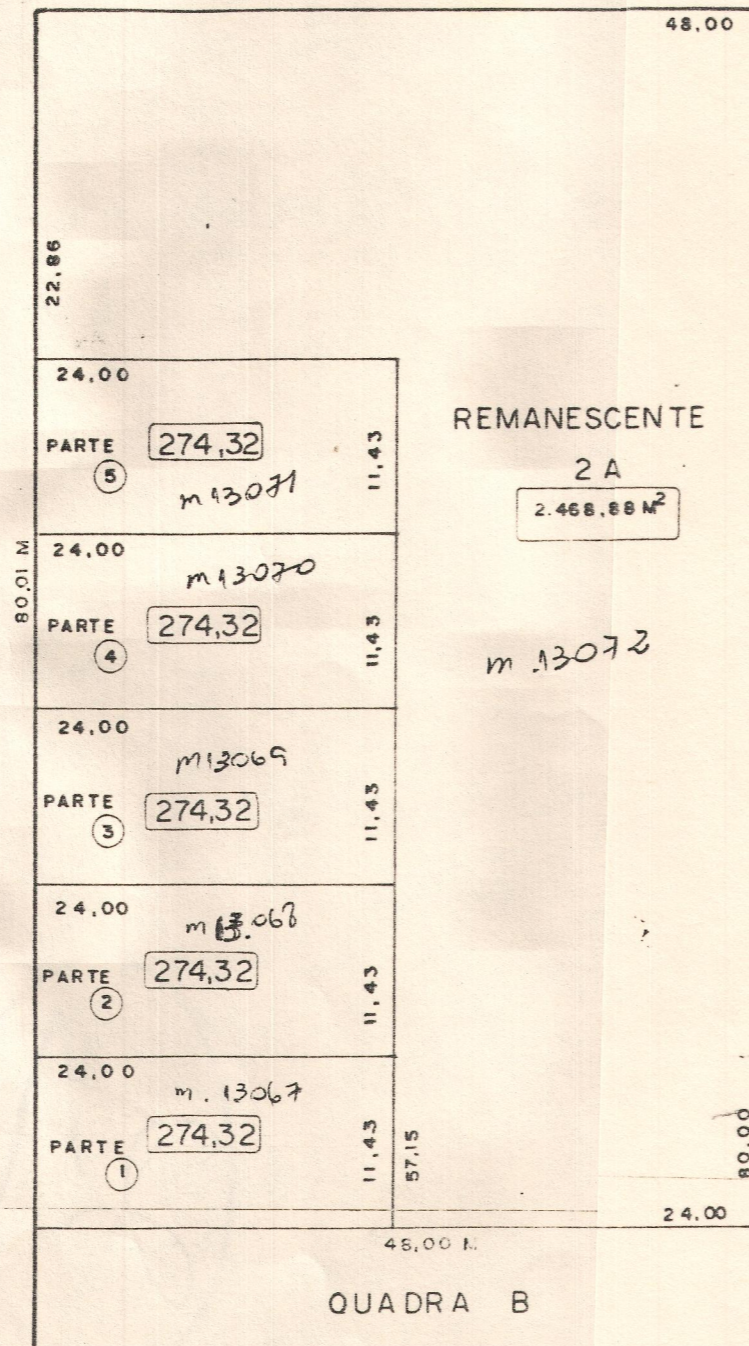

QUADRA A

QUADRA B

DESMEMBRAMENTO EM 6 PARTES, DO REMANESCENTE 2, DA CHÁCARA GUIGO/SANTA MARIA, SITUADA NO MUNICIPIO DE IBIRÁ, DE PROPRIEDADE DA IMOBILIÁRIA IBIRÁ PROGRIDE S/C LTDA.

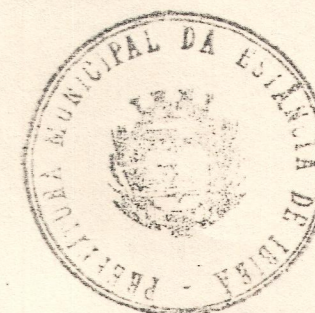

OBSERVAÇÕES:  
 — ÁREAS E MEDIDAS DADAS EM PROJETO  
 — ESCALA 1/500

APROVADO

Conforme Despacho no Reque-

ramento nº 1183/82

Ibirá-SP, 25/11/82


*Paulo Ramos*

Paulo Ramos  
Diretor Dept.º Administração

REMANESCENTE 3

*Pedro Guilherme de Jesus*

*Jose Otavio A. Pagliarini*  
 Eng.º Civil - CREA

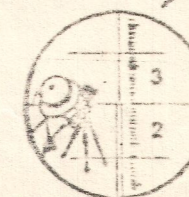

SANTOP

SERVICOS TEC. DE ENGENHARIA LTDA  
(TOPOGRAFIA E AGRIMENSURA)

Rua Pedro Amarel, 3008

FONE: 33-5522

SÃO JOSÉ DO RIO PRETO - SP