
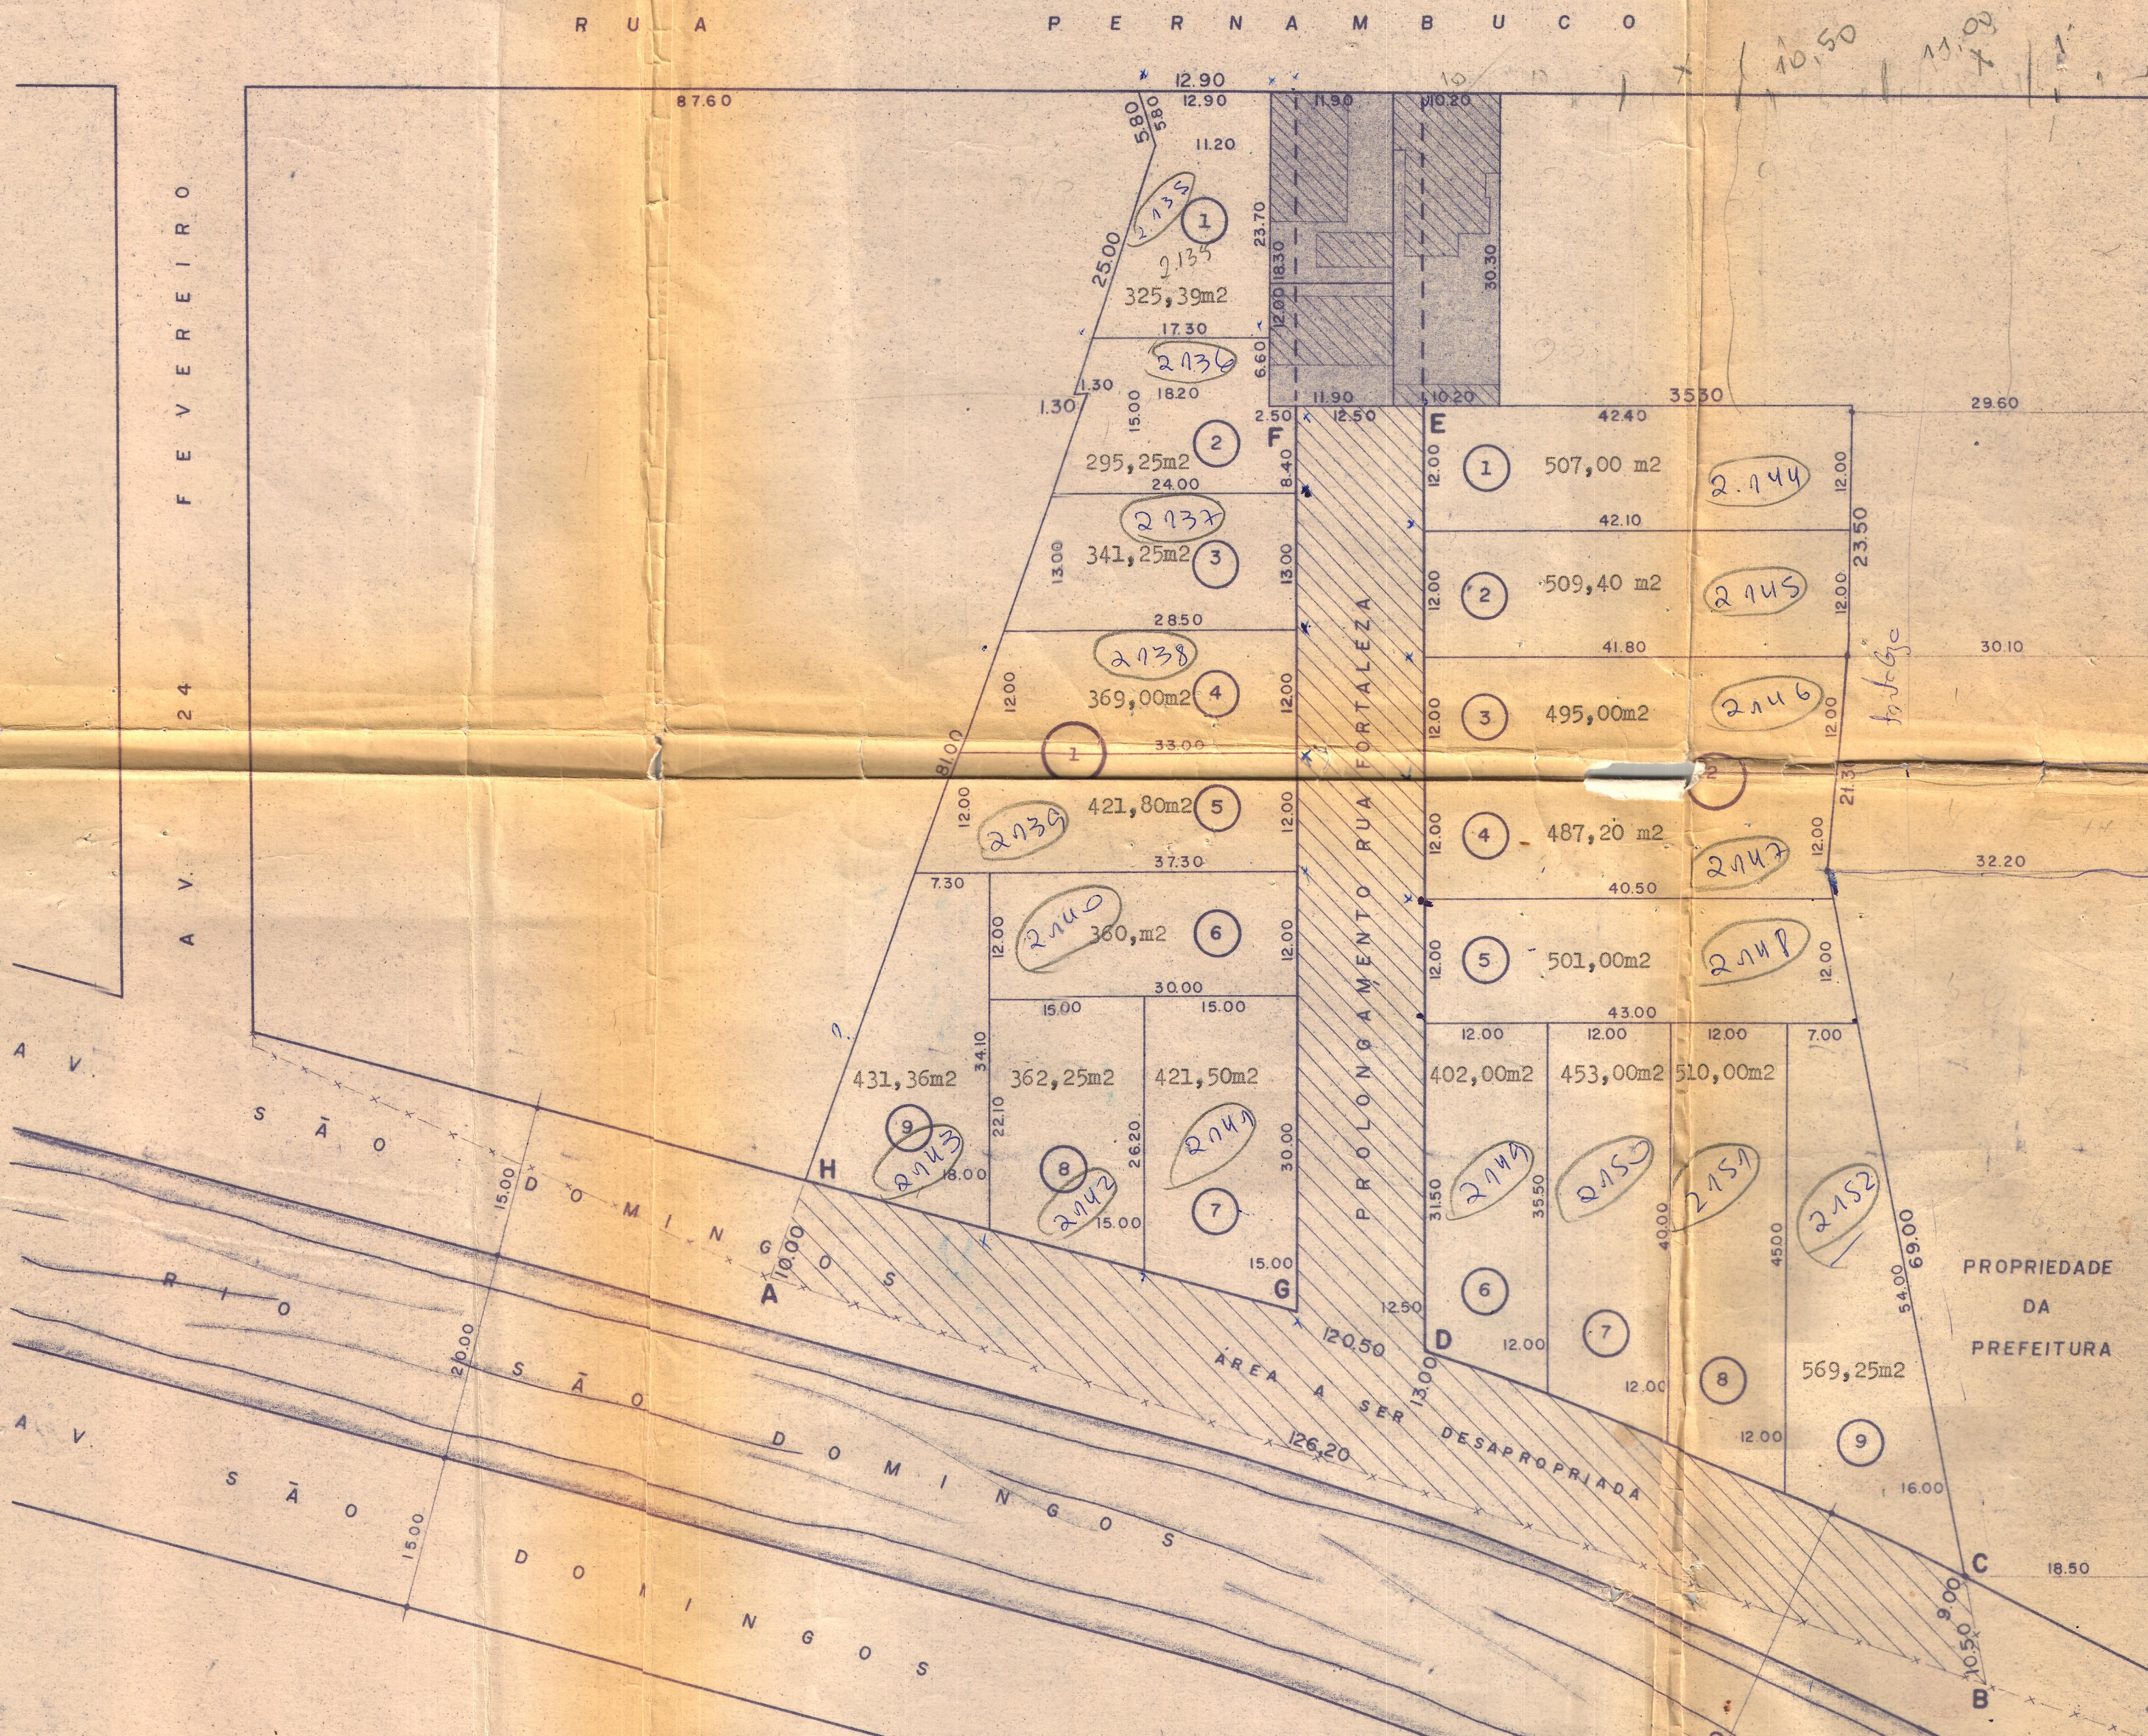
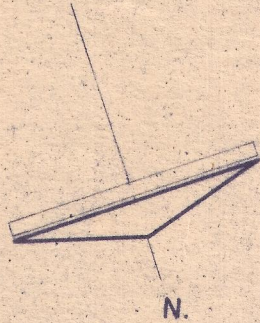


215/29

DESMEMBRAMENTO DE ÁREA DE TERRA DE PROPRIEDADE DO Sr. TORQUATO LILLI

CATANDUVA - S. P.

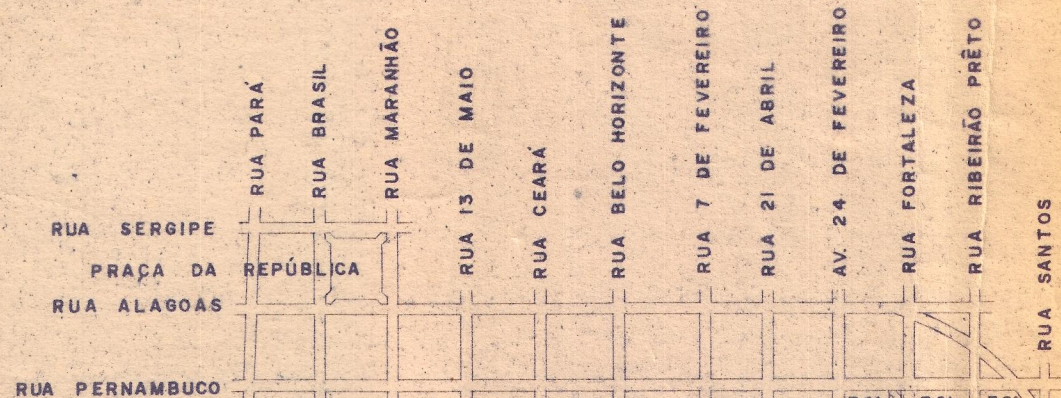

ESCALA = 1 : 500

ÁREA TOTAL DO TERRENO 10.140,91 m².
 ÁREA A SER DESAPROPRIADA 1.25,31 m².
 ÁREA A SER DOADA 1.113,12 m².

Torquato Lilli

ABELIONATO PEREIRA

RUA PARA N.º 304

Reconheço a firma *alss*

Catanduva, 05 de Maio de 1966

Em test. da verdade

DEPARTAMENTO DE OBRAS, VIACÃO E SERVIÇOS URBANOS

Catanduva, 30 de Abril 1966

DIRETOR DO D.O.V.S.U.

DEPARTAMENTO DE OBRAS, VIACÃO E SERVIÇOS URBANOS
CATANDUVA
PREFEITURA MUNICIPAL

DEPARTAMENTO MUNICIPAL DE OBRAS, VIACÃO E SERVIÇOS URBANOS
CATANDUVA

Q.10 - v -
N.º 8346