

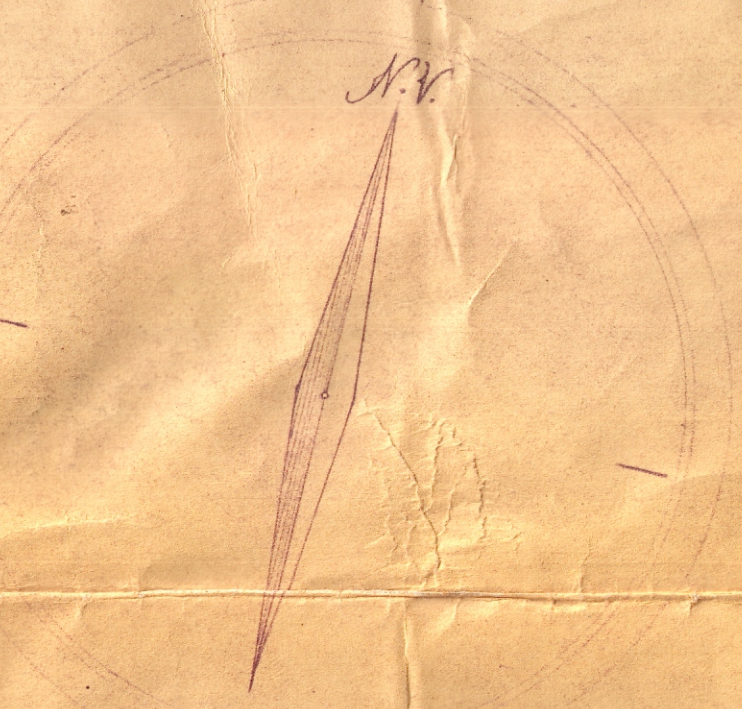


Sigilo a Landam

1920

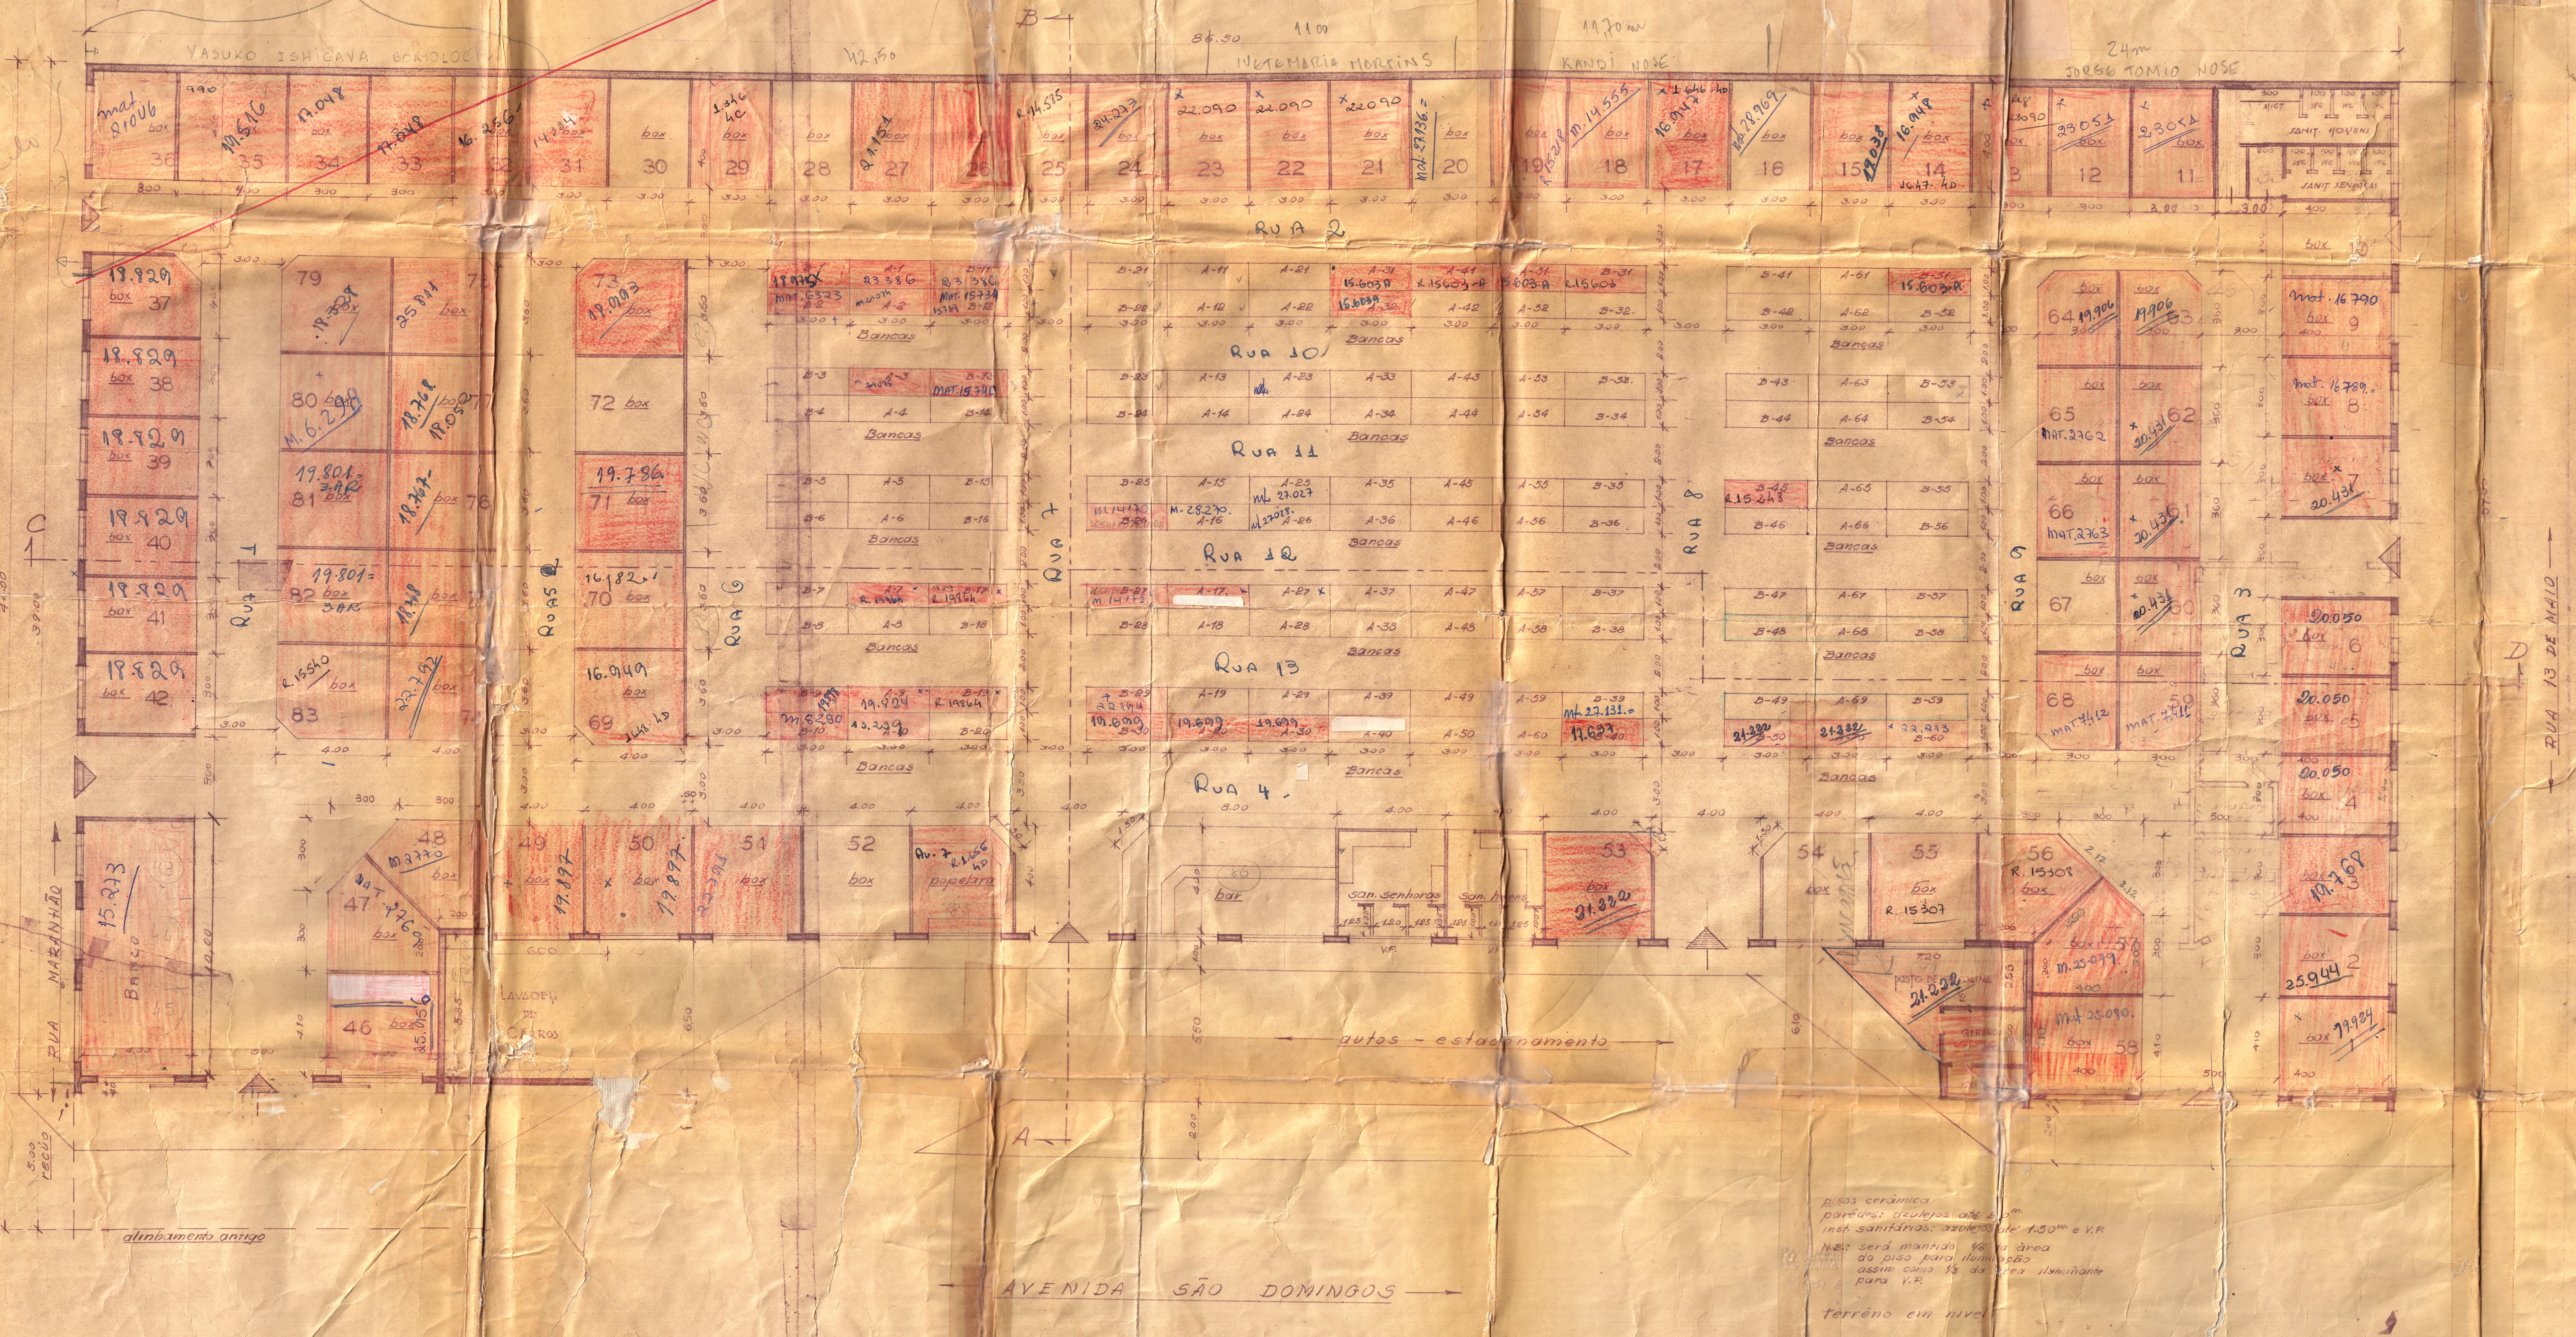

planta folha 1
MERCADO PI CATANDUVA
 Avenida São Domingos
 esquina com as ruas 13 de Maio e Maranhão
 Propriedade:
 CIA BRASILEIRA DE INCORPORAÇÕES IMOBILIARIAS (esc. 1/100)

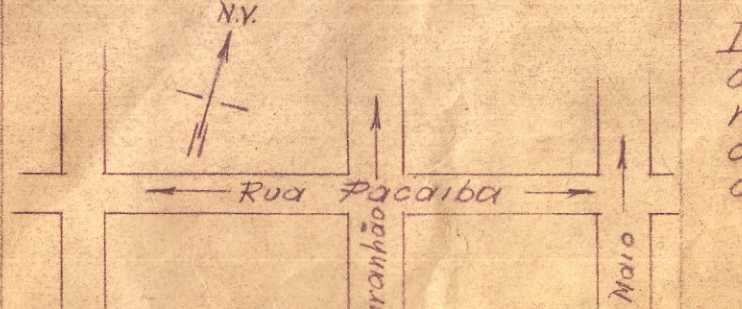

Declaro que a aprovação do projeto não implica no reconhecimento por parte da Prefeitura do direito de propriedade do terreno.

Proprietário:
 1
 Autor do projeto:
 2
 Crea. R.P.
 Responsável Técnico:
 3
 Crea. 5372/44
 Firma construtora:
 4
 F. 422

Pisos cerâmica
 paredes: azulejos até 1,5m
 inst. sanitárias: azulejos até 1,50m e v.r.
 N.B.: será mantido 1/6 da área do piso para iluminação assim como 1/8 da área iluminante para v.r.
 terreno em nível