

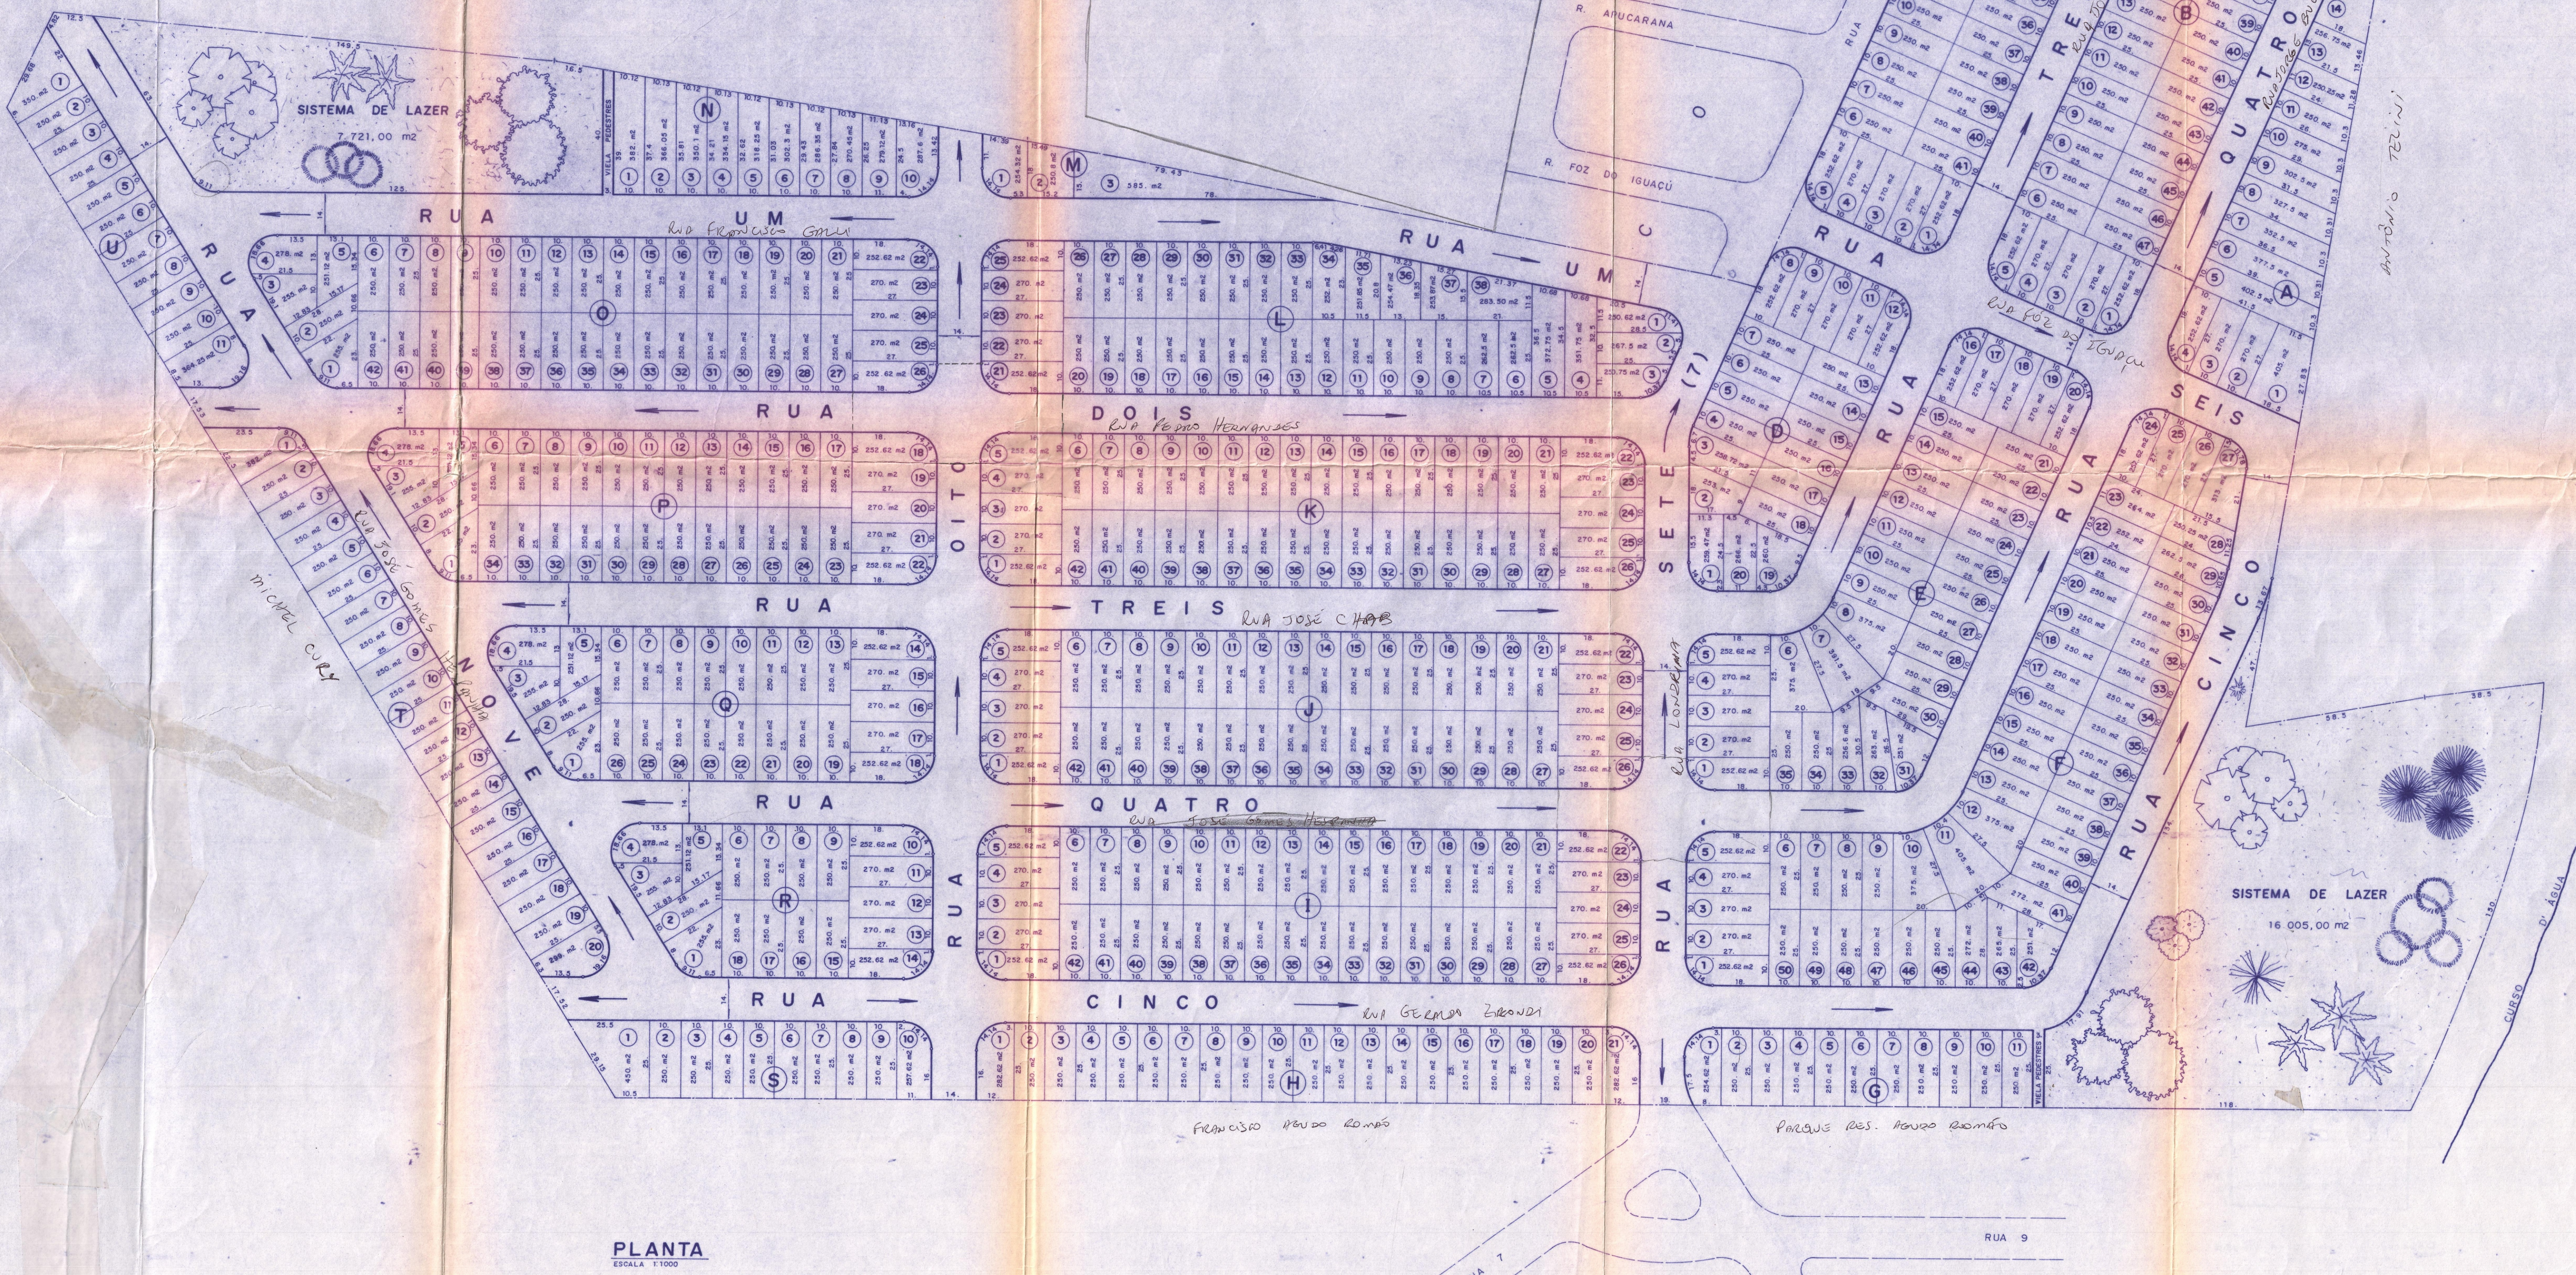



PLANTA DE SITUAÇÃO
ESCALA 1:20.000

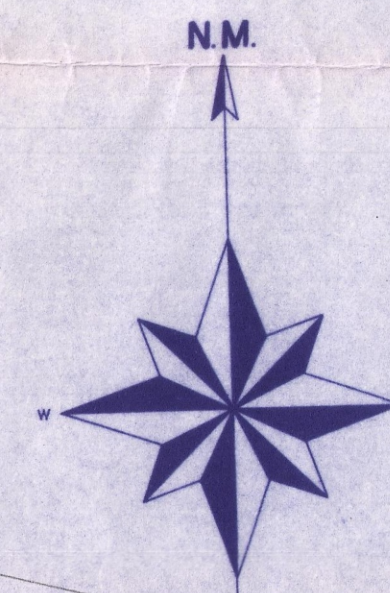

PLANTA
ESCALA 1:1000

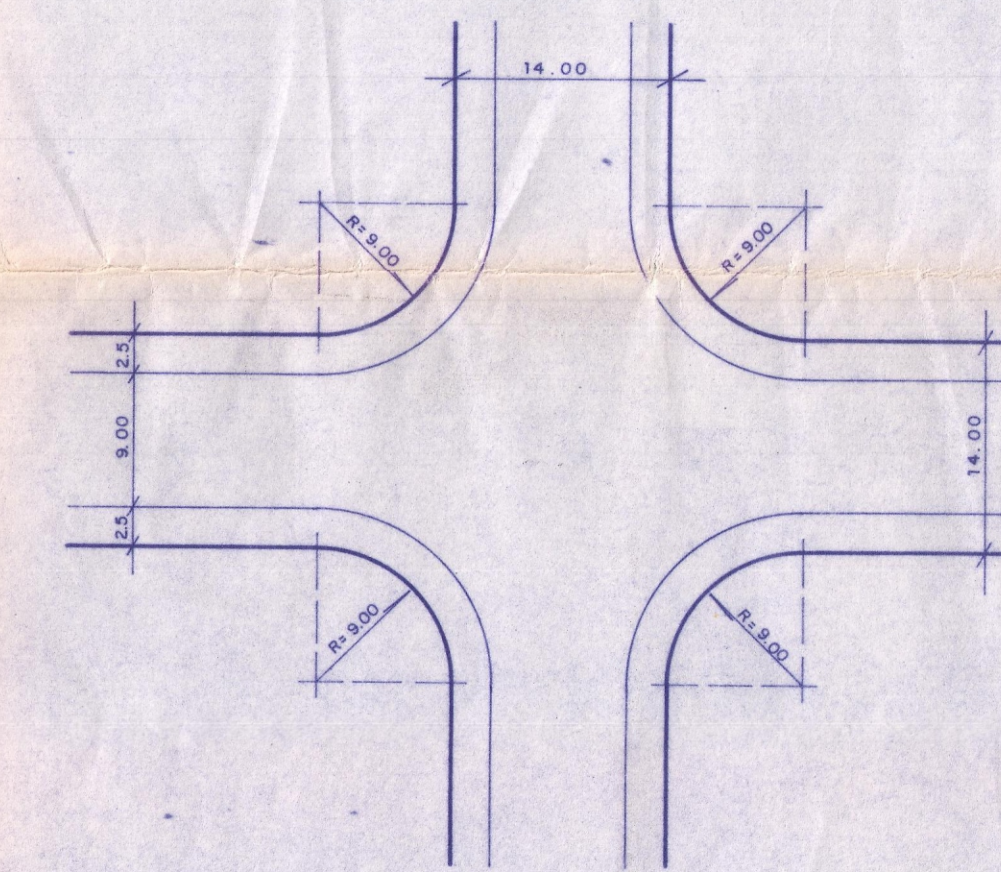

DETALHE DE CRUZAMENTO DAS RUAS
ESCALA 1:500

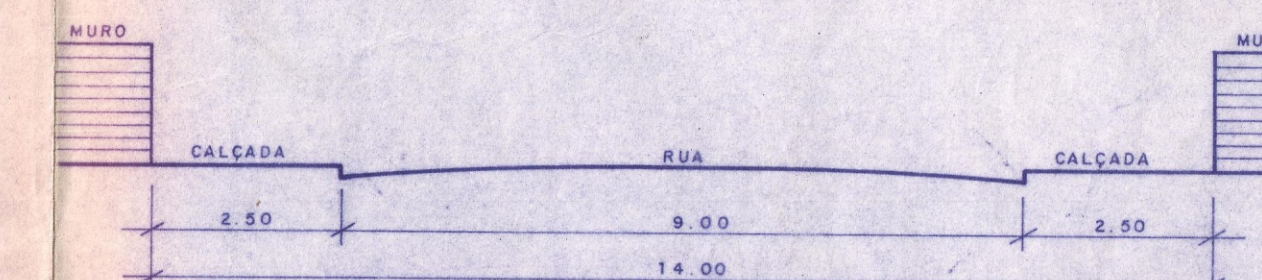

PERFIL TRANSVERSAL DAS RUAS
ESCALA 1:100

SENTIDO DAS ÁGUAS PLUVIAIS

PROJETO URBANÍSTICO

folha 01

"JARDIM RESIDENCIAL DIOLFEN MARTANI"

LOTAMENTO

ANTIGA ESTRADA PARA ELISIÁRIO

MUNICÍPIO E COMARCA DE CATANDUVA - S.P.

SALGADO MARTANI CONSTRUTORA E IMOBILIÁRIA S/C LTDA.

PROJETO

LOCAÇÃO AO LADO

ÁREAS

I. DOADAS

SIST. DE LAZER ... 23 726,00 m²

VIAS PÚBLICAS ... 61 784,29 m²

TOTAL ... 85 510,29 m²

II. NÃO DOADAS

LOTES ... 150 442,01 m²

TOTAL GERAL ... 255 952,30 m²

10.06%

26.18%

36.24%

63.76%

100.00%

ART. 131052

LEO-09/06/93

Esta Projeto Foi Verificado Pela CETESB

Companhia de Tecnologia do Saneamento Ambiental

COM EXIGÊNCIAS TÉCNICAS

Tendo Recebido a Licença

CETESB N.º 006881

PROJ. Eng.º Adnair A. Piazzi
Divisão de São José do Rio Preto
CREA nº 02783-SP