
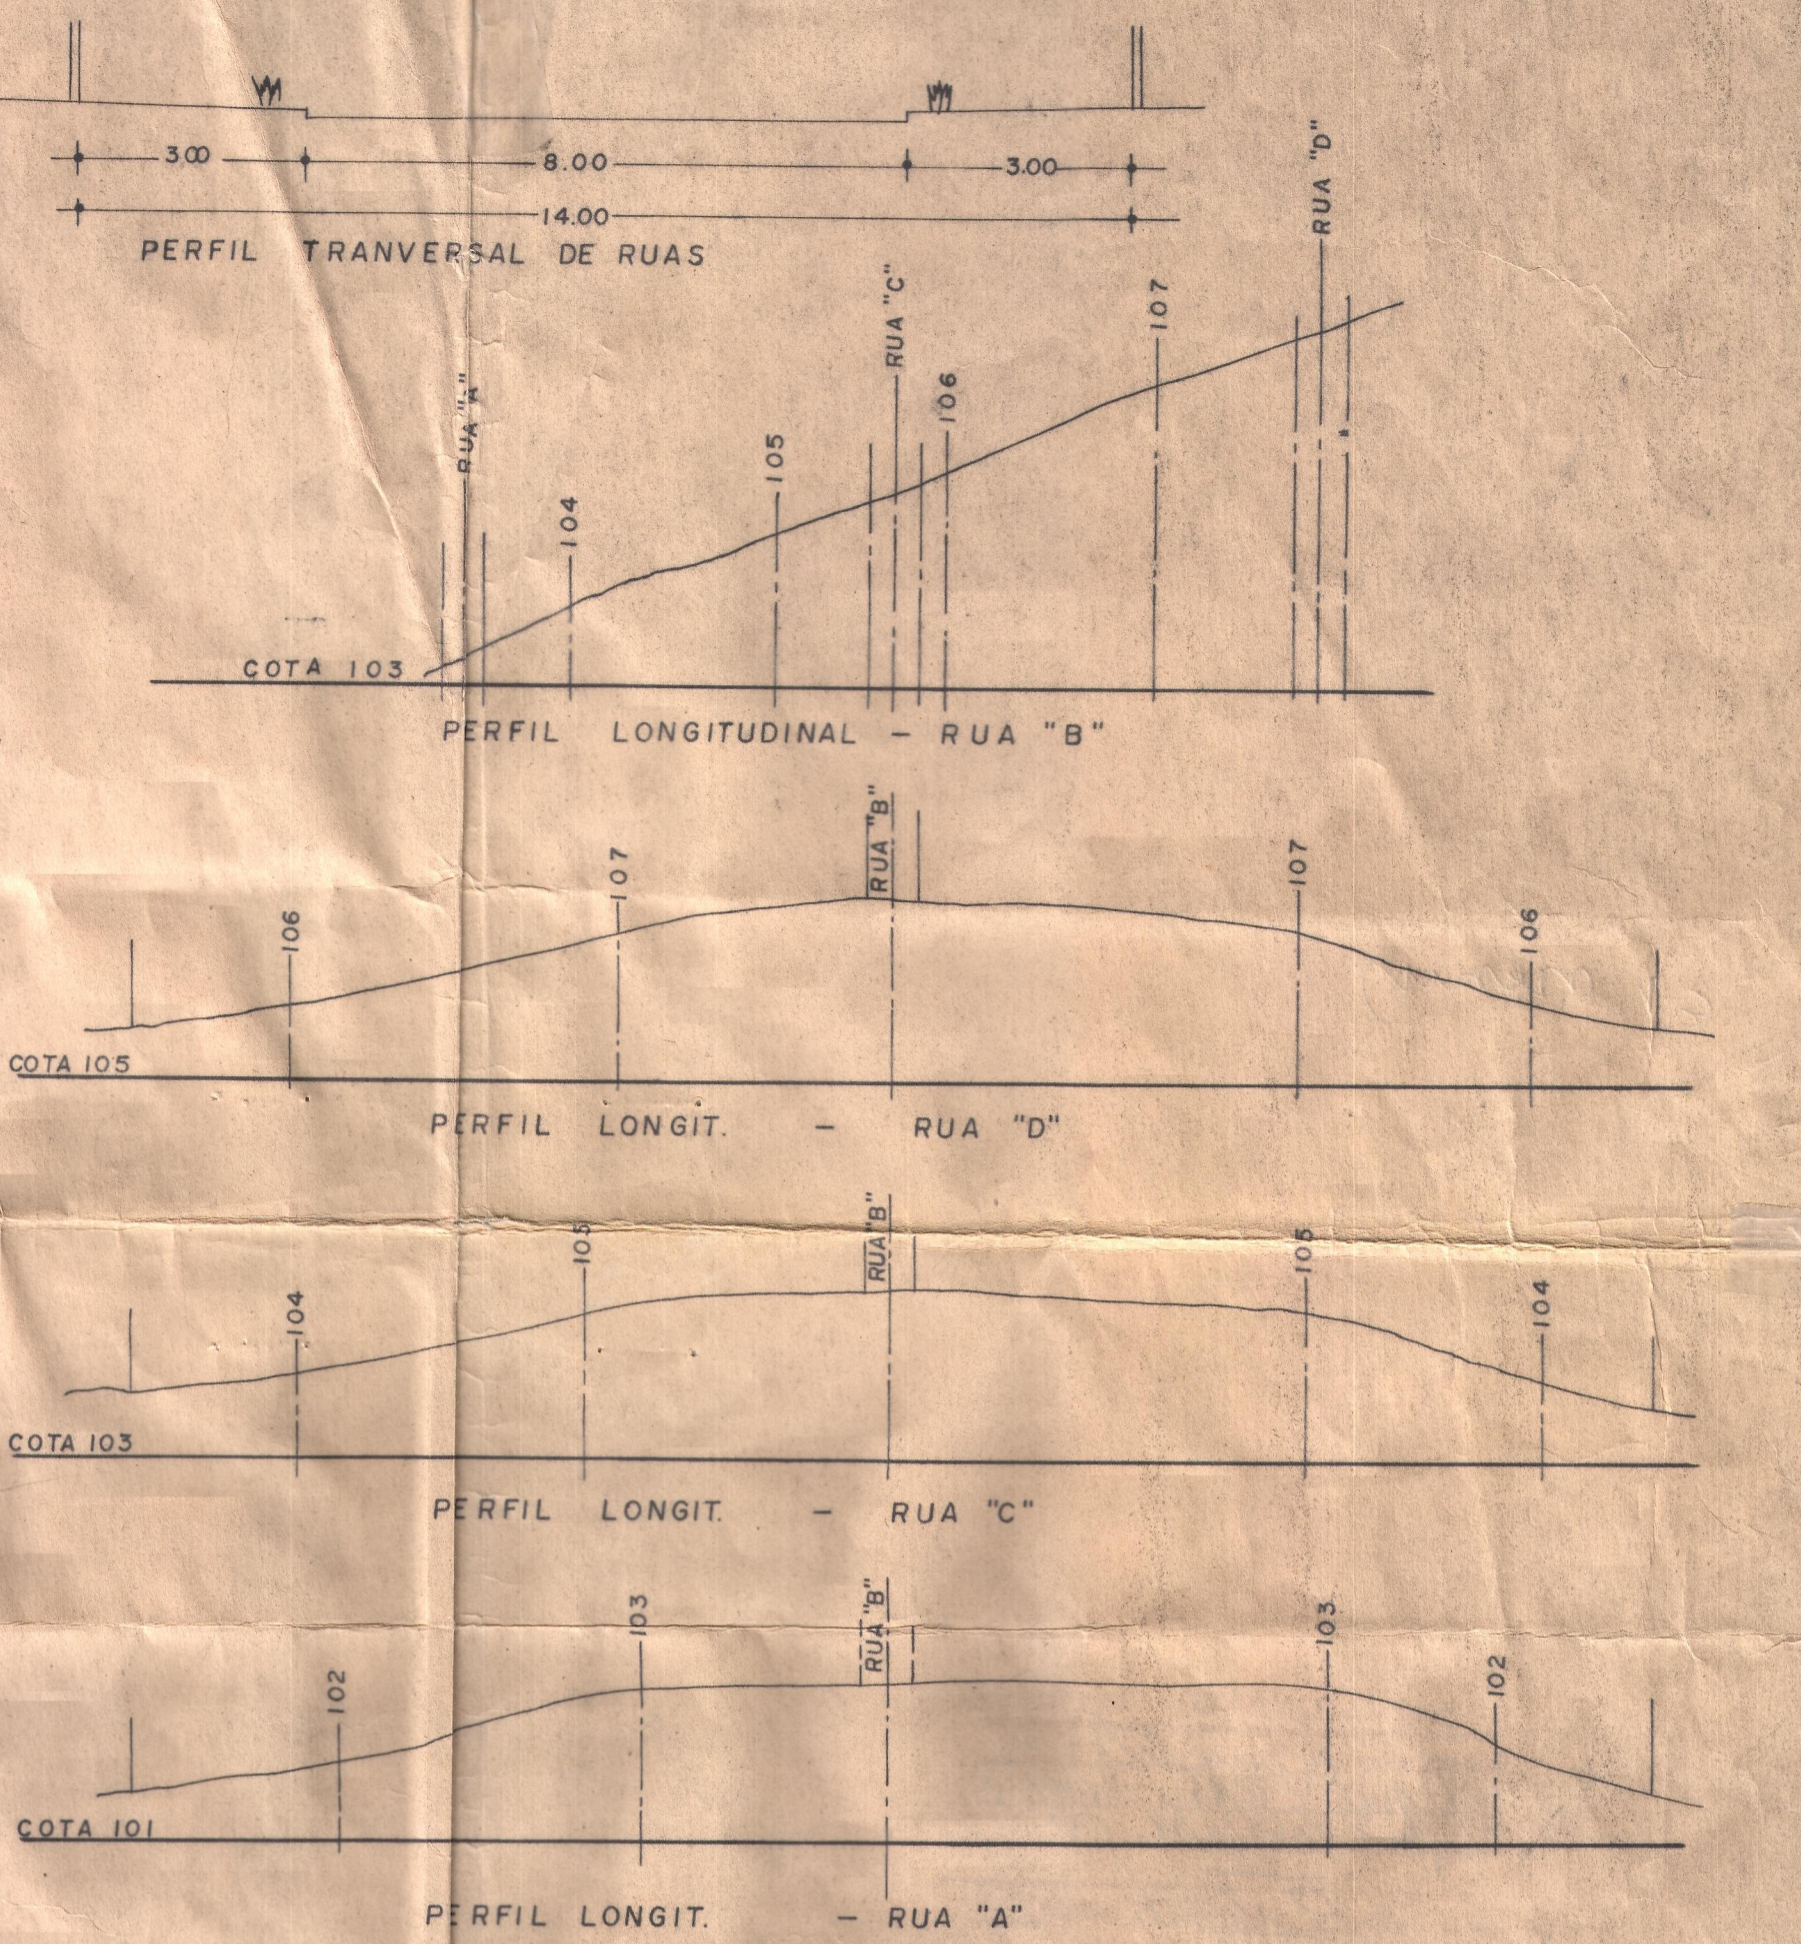


LOCAL
LOTEAMENTO
AEROPORTO

Camon Duarte da Oliveira

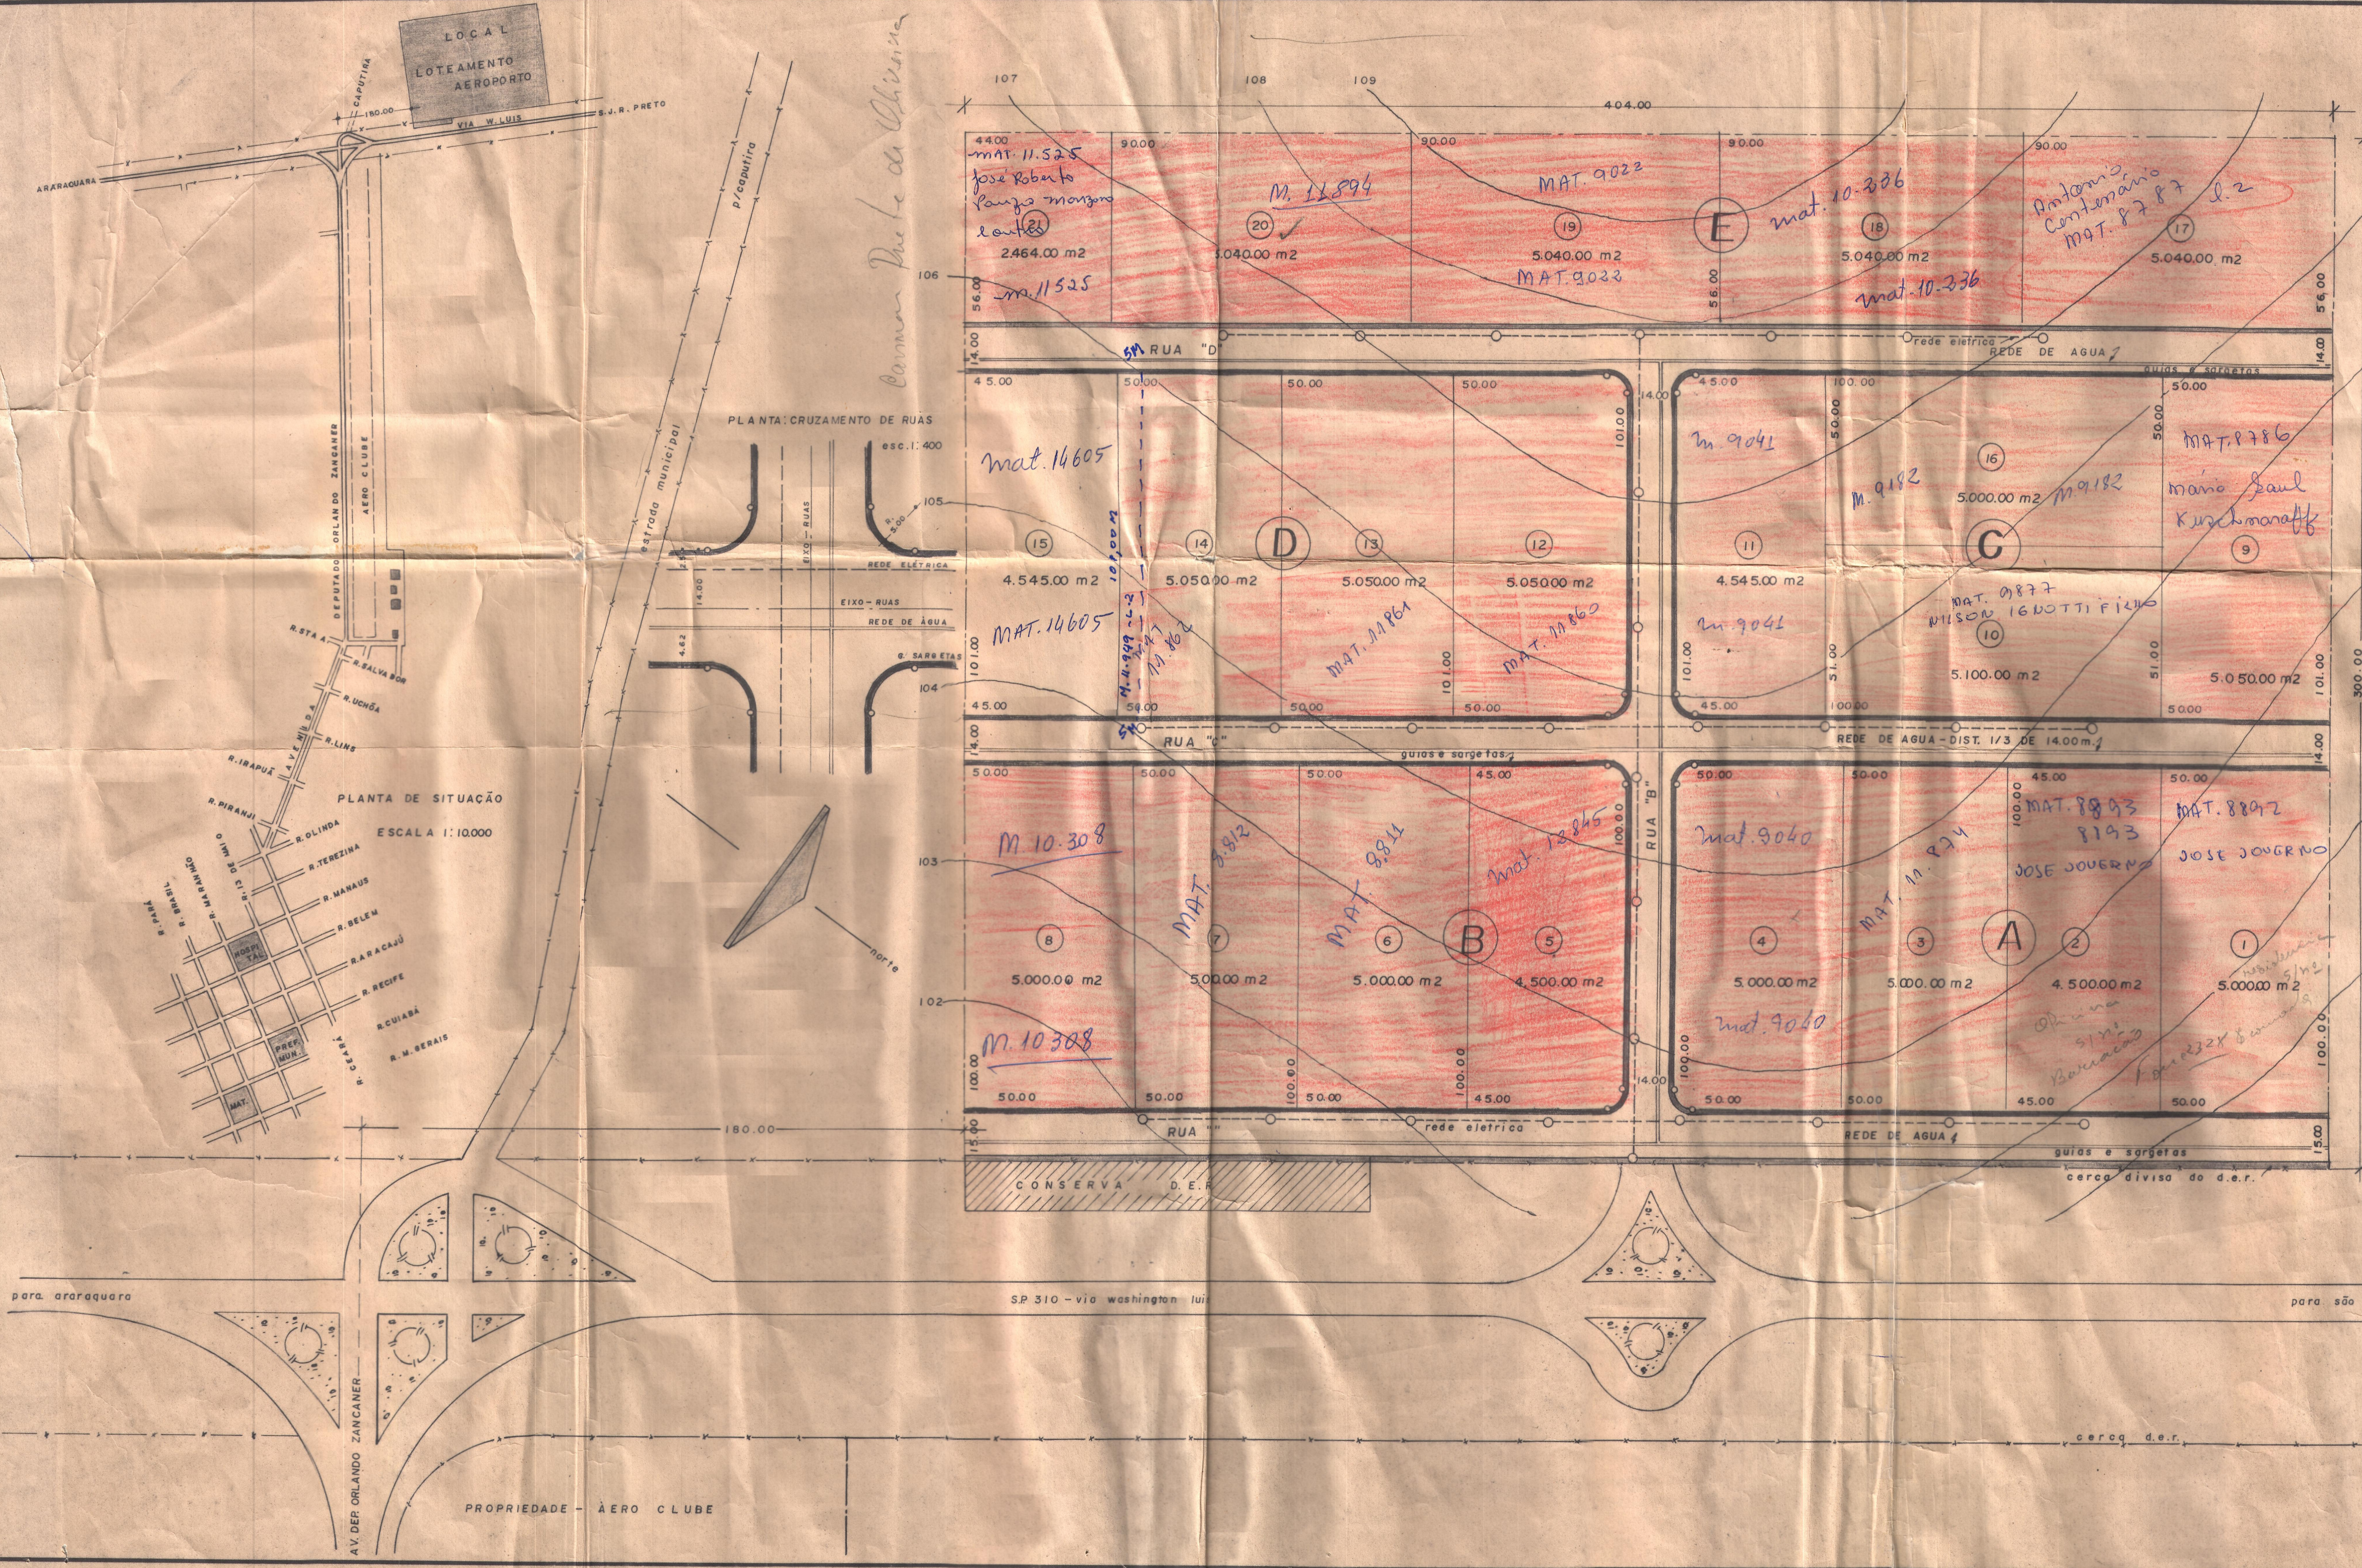

ESCALAS: HORIZONTAL 1:200 - VERTICAL 1:100

projeto- "loteamento aeroporto"

PROPRIEDADE:

sr. miguel elias.

CIDADE DE CATANDUVA, SP

PROPRIETÁRIO / S. *Miguel Elias*

ENGº RESPONSÁVEL *José Joverno*
CREA 26312/D-6-12
MAT 03797

LOTEAMENTO ESCALA... 1:1000

ÁREA TOTAL, LEVANTADA 121.200,00 m²

EM LOTES	83%	101.014,00 m ²
EM VIAS PÚBLICAS	17%	20.186,00 m ²
TOTAL LOTEADA		121.200,00 m ²

DIRETRIZ - Engenharia
Projeto e Construção