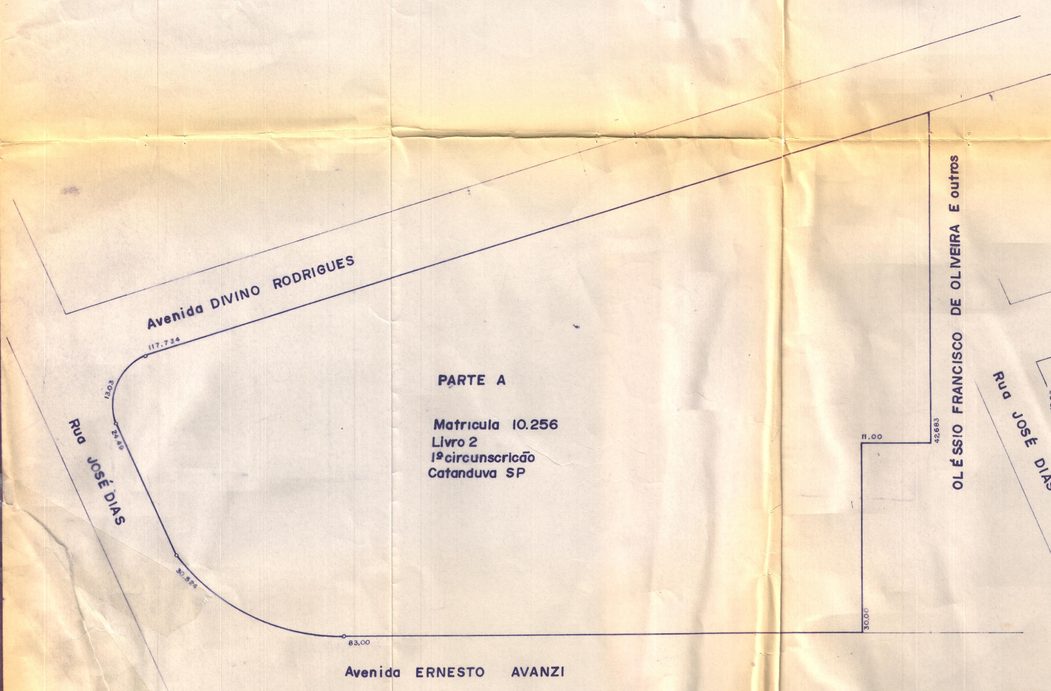

SITUAÇÃO ORIGINAL

escala 1:500

* * FOSSA SEPTICA E SUMIDOURO (NBR 7229 – ABNT)

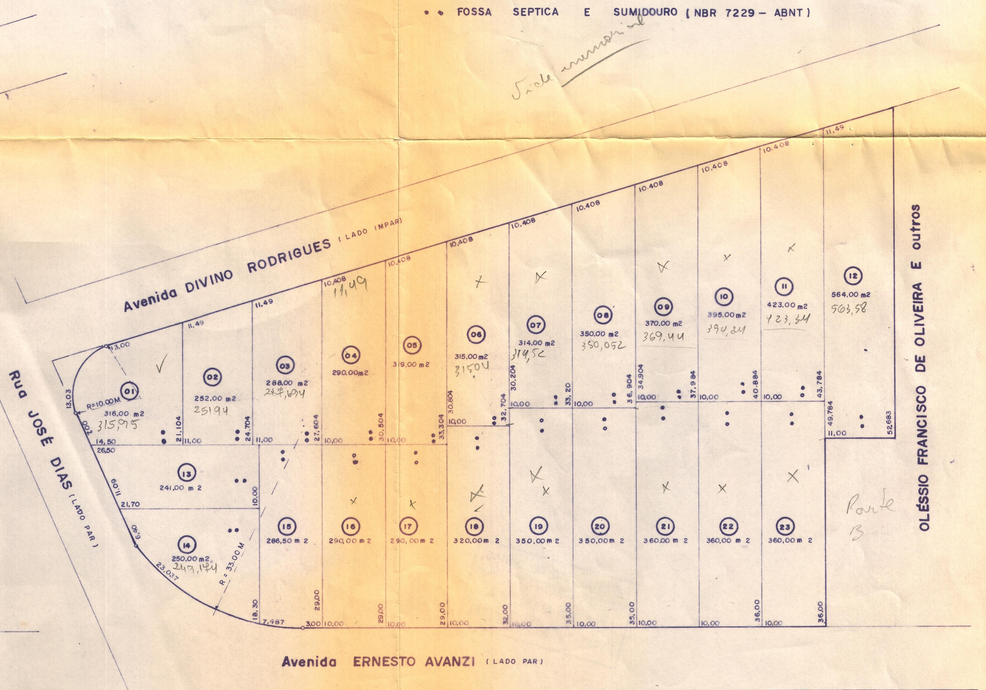

SITUAÇÃO PROPOSTA

escala 1:500

PROJETO: DESMEMBRAMENTO DE UM LOTE DE TERRENO

PROJETO COMPLETO: escala 1:500

FOLHA: ÚNICA

LOCAL: RUA: AVENIDA ERNESTO AVANZI C/ RUA JOSÉ DIAS E AVENIDA DIVINO RODRIGUES — QUADRA: S/N

Eliziário Distrito de Catanduva ESTADO: SP

PROPRIETÁRIO

Valdicéia Bergamaschi Goncales e outros

LOCAÇÃO

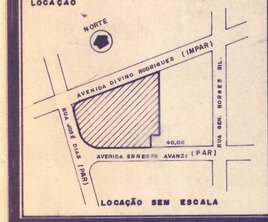

LOCAÇÃO SEM ESCALA

DECLARAÇÃO

PROPRIETÁRIO

Valdiceia Bergamaschi Gonçales e Outros

AREAS

da gleba 7.653,20 m2 100%

dos lotes 7.653,20 m2 100%

A.R.T.

Silvio Santo André
CREA 53997/D

APROVAÇÃO

CETESB

Este projeto foi verificado pela CETESB Companhia de Tecnologia de Saneamento Ambiental

Tendo recebido a Licença CETESB nº 000 217.

Deverão ser atendidas as observações constantes na referida Licença emitida em 12/07/09.

Esta aprovação refere-se à área de 7.653,10 m², por ocasião da apresentação desta planta à CETESB não havia massas nem colagens.

A presente Licença não implica no reconhecimento por parte da CETESB, da propriedade do terreno objeto do Desmembramento

MARIA CRISTINA T. B. RODRIGUES
Engenheira Civil
CREA 66.418/D - M.ª REG. 14.2515-2

CETESB - D.S.J.

93

Parte B

Jardinópolis

8/10/09