


TABELA DE CURVAS						TABELA DE CURVAS					
CURVA	COMPRIMENTO	NOVA	INDEXTS	AC	CORDELA	CURVA	COMPRIMENTO	NOVA	INDEXTS	AC	CORDELA
C016	14.14	8.00	8.00	90.00	12.73	C071	13.33	8.00	8.00	90.00	12.73
C017	12.71	8.00	7.68	90.00	11.68	C072	8.00	4.58	9.00	101.00	7.75
C018	14.14	8.00	8.00	90.00	12.73	C073	8.00	4.58	9.00	101.00	7.75
C019	14.14	8.00	8.00	90.00	12.73	C074	14.14	8.00	8.00	90.00	12.73
C020	13.86	8.00	7.88	90.00	11.87	C075	8.00	4.58	9.00	101.00	7.75
C021	14.14	8.00	8.00	90.00	12.73	C076	8.00	4.58	9.00	101.00	7.75
C022	14.14	8.00	8.00	90.00	12.73	C077	14.14	8.00	8.00	90.00	12.73
C023	14.14	8.00	8.00	90.00	12.73	C078	14.14	8.00	8.00	90.00	12.73
C024	14.14	8.00	8.00	90.00	12.73	C079	14.14	8.00	8.00	90.00	12.73
C025	14.14	8.00	8.00	90.00	12.73	C080	13.33	8.00	12.06	127.04	11.68
C026	14.14	8.00	8.00	90.00	12.73	C081	14.14	8.00	8.00	90.00	12.73
C027	14.14	8.00	8.00	90.00	12.73	C082	14.14	8.00	8.00	90.00	12.73
C028	4.75	8.00	2.43	103.05	4.70	C083	13.33	8.00	12.07	128.89	11.63
C029	14.14	8.00	8.00	90.00	12.73	C084	14.14	8.00	8.00	90.00	12.73
C030	14.14	8.00	8.00	90.00	12.73	C085	14.14	8.00	8.00	90.00	12.73
C031	14.14	8.00	8.00	90.00	12.73	C086	14.14	8.00	8.00	90.00	12.73
C032	14.14	8.00	8.00	90.00	12.73	C087	14.14	8.00	8.00	90.00	12.73
C033	14.14	8.00	8.00	90.00	12.73	C088	14.14	8.00	8.00	90.00	12.73
C034	14.14	8.00	8.00	90.00	12.73	C089	14.14	8.00	8.00	90.00	12.73
C035	14.88	8.00	17.08	143.03	11.38	C090	14.14	8.00	8.00	90.00	12.73
C036	58.67	208.10	28.17	100.00	55.76	C091	14.14	8.00	8.00	90.00	12.73
C037	14.14	8.00	8.00	90.00	12.73	C092	8.00	4.58	9.00	101.00	7.75
C038	14.14	8.00	8.00	90.00	12.73	C093	14.14	8.00	8.00	90.00	12.73
C039	14.14	8.00	8.00	90.00	12.73	C094	14.14	8.00	8.00	90.00	12.73
C040	14.14	8.00	8.00	90.00	12.73	C095	14.88	8.00	3.79	144.77	13.26
C041	14.14	8.00	8.00	90.00	12.73	C096	14.14	8.00	8.00	90.00	12.73
C042	14.14	8.00	8.00	90.00	12.73	C097	14.14	8.00	8.00	90.00	12.73
C043	14.14	8.00	8.00	90.00	12.73	C098	13.33	8.00	12.07	128.89	11.63
C044	14.14	8.00	8.00	90.00	12.73	C099	14.14	8.00	8.00	90.00	12.73
C045	14.14	8.00	8.00	90.00	12.73	C100	14.14	8.00	8.00	90.00	12.73
C046	14.14	8.00	8.00	90.00	12.73						
C047	17.71	8.00	13.53	113.45	14.68						
C048	8.13	343.00	4.12	100.00	8.24						
C049	14.14	8.00	8.00	90.00	12.73						
C050	8.90	4.58	8.00	58.97	8.40						
C051	14.14	8.00	8.00	90.00	12.73						
C052	14.14	8.00	8.00	90.00	12.73						
C053	14.14	8.00	8.00	90.00	12.73						
C054	14.14	8.00	8.00	90.00	12.73						
C055	14.14	8.00	8.00	90.00	12.73						
C056	14.14	8.00	8.00	90.00	12.73						
C057	14.14	8.00	8.00	90.00	12.73						
C058	28.41	543.00	14.97	101.00	28.40						
C059	10.03	8.00	8.61	69.97	8.02						
C060	12.71	8.00	7.68	90.00	11.68						
C061	14.14	8.00	8.00	90.00	12.73						
C062	14.14	8.00	8.00	90.00	12.73						
C063	14.14	8.00	8.00	90.00	12.73						
C064	13.18	8.00	11.76	133.97	11.68						
C065	14.14	8.00	8.00	90.00	12.73						
C066	8.05	4.00	4.88	37.94	8.48						
C067	13.72	8.00	10.71	139.07	11.47						
C068	14.14	8.00	8.00	90.00	12.73						
C069	14.14	8.00	8.00	90.00	12.73						
C070	14.14	8.00	8.00	90.00	12.73						

VÍLIO SANCHES
E. OLIVEIRA

EURIDES FACHINI E OUTROS

IMOBILIÁRIA SANTA LUZIA DE CATANDUVA LTDA
MATRÍCULA 36.396

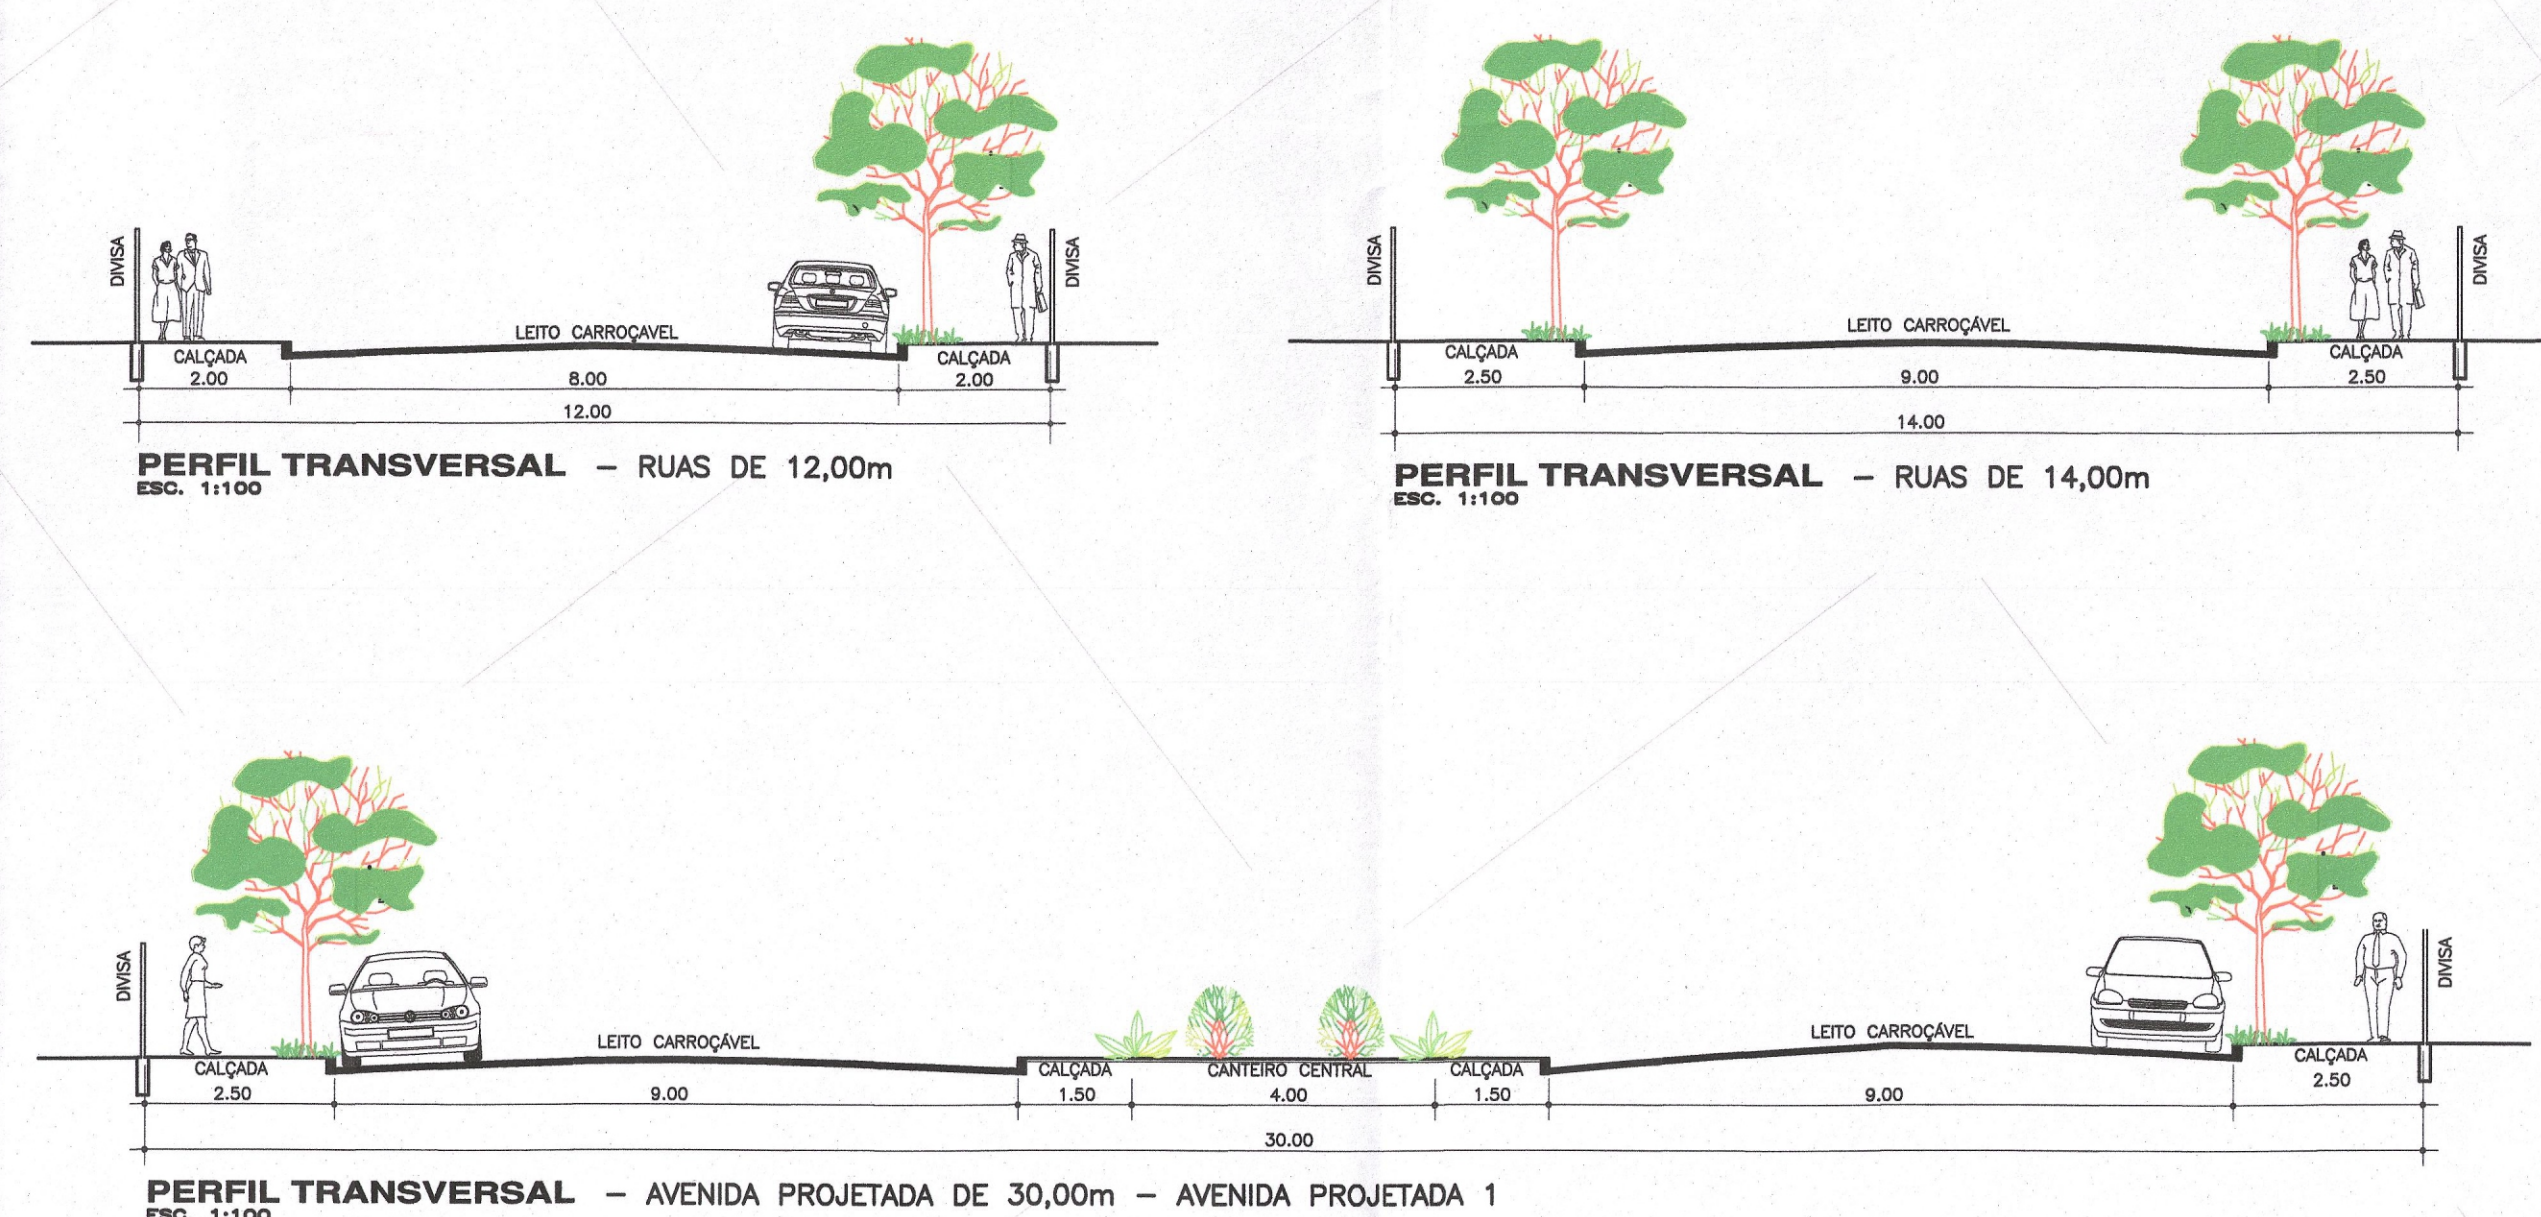


ESPECIFICAÇÃO		ÁREAS (m²)	DECLARAÇÃO:
1	ÁREA DOS LOTES (1.642 LOTES)	271.443,73	47,14
2	ÁREAS PÚBLICAS:		
2.1	SETIMAS VARIAS	159.635,56	27,71
2.2	ÁREAS INSTITUCIONAIS (EQUIPAMENTOS URBANOS E COMERCIAIS)	25.915,75	5,13
2.3	ESPAÇOS LIVRES DE USO PÚBLICO		
2.3.1	ÁREAS VERDES	93.556,75	16,25
2.3.2	SISTEMAS DE LAGUNS	21.686,56	3,77
3	OUTROS		
4	ÁREA LOTADA	575.774,00	100,00
5	ÁREA REMANEJIMENTO		
6	ÁREA TOTAL DA GLEBA	575.774,00	100,00

Requiza Cárdenas Gamarali
Engenheira Civil
Crea: 150601/76561

DADOS DO SISTEMA DE COORDENADAS:

CÓDIGO DO PONTO:	93669 (1ª ORDEM)	N (UTM):	7697541.2567
LATITUDE:	20° 48' 51.60890"	E (UTM):	668970.1357
LONGITUDE:	49° 22' 34.83590"	DATUM PLANIMÉTRICO:	SAD-69
		DATUM ALTIMÉTRICO:	IMBUTUA
		HEMISFÉRIO / M.C.:	S / 51

0		INICIAL	JOSÉ HENRIQUE	18/09/14
REV. Nº	REF.	DESCRIÇÃO	REV. POR	DATA

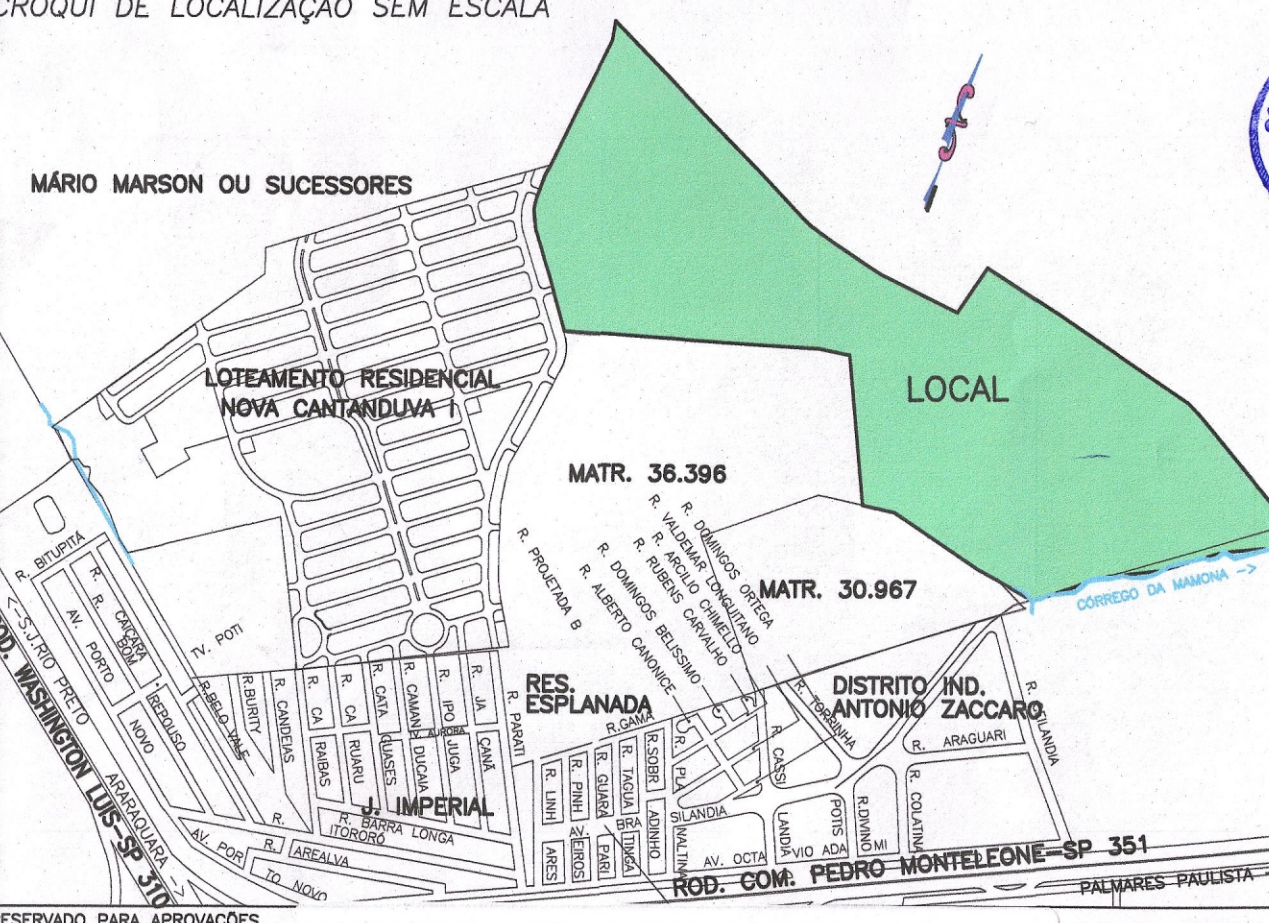[illegible]