


RESIDENCIAL SÃO BENEDITO

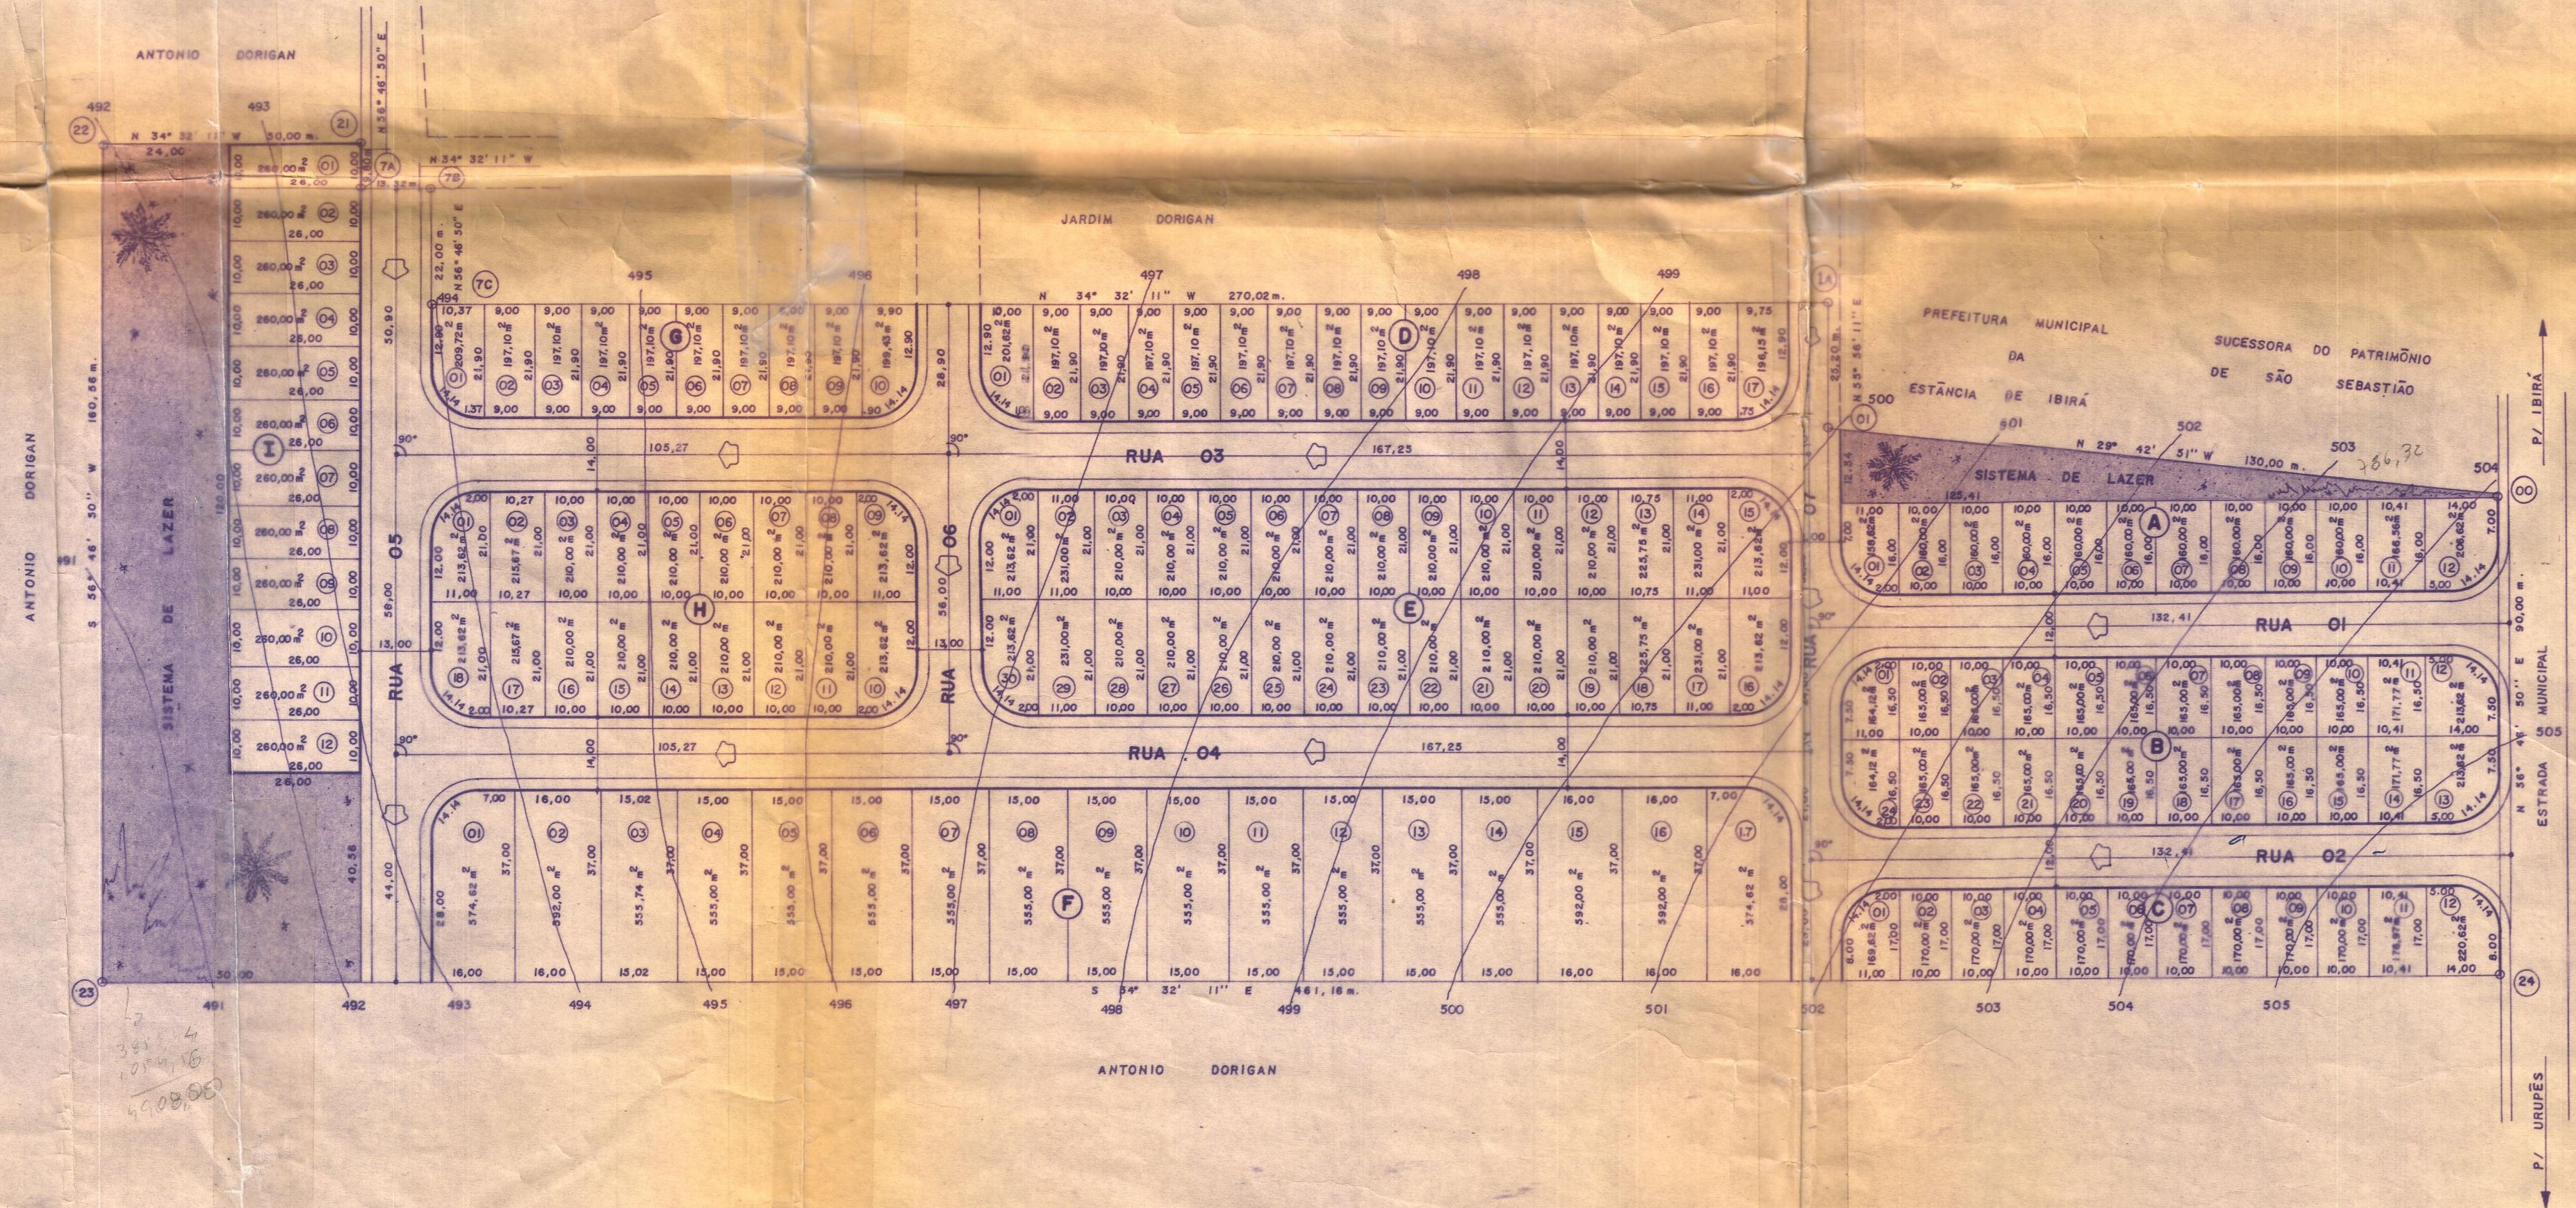

	TOTAL									
QUADRAS	A	B	C	D	E	F	G	H	I	09
LOTES	12	24	12	17	30	17	10	18	12	152
ÁREAS	1.971,80 m ²	4.069,02 m ²	2.097,21 m ²	3.354,27 m ²	6.429,98 m ²	9.565,59 m ²	1.985,95 m ²	3.805,82 m ²	3.120,00 m ²	36.420,03 m ²

OBS.: TODAS AS CURVAS DE CONCORDÂNCIA DAS QUADRAS, TERÃO RAIOS DE 9,00 m.
ESCALA 1:1000

PLANTA GERAL DO LOTEAMENTO		FOLHA
ASSUNTO	PROJETO P/ LOTEAMENTO DE UMA ÁREA RESIDENCIAL	PROTÓCOLO Nº
PROPRIETÁRIO	SIMPLÍCIO E SIATICOSQUI IMÓVEIS LTDA	1651
LOCAL	MUNICÍPIO DE IBIRÁ COMARCA DE CATANDUVA	GRAPROHAB
SETOR	QUADRA	LOTE
SITUAÇÃO	S/ ESCALA	DECLARO QUE A APROVAÇÃO DO PROJETO NÃO IMPLICA NO RECONHECIMENTO POR PARTE DA PREFEITURA DO USUÁRIO DE RESTRIÇÃO E SITUACÃO DO TERRENO.
1.º OFICIAL DE REG. IMÓVEIS - CATANDUVA	PROTÓCOLO E MICROFILMADO	FLS.
SOB Nº 69858		14
VIDE PLANTA		
1.º OFICIAL DE REG. IMÓVEIS - CATANDUVA	PROTÓCOLO E MICROFILMADO	FLS.
SOB Nº 70244		32
ÁREAS		
DOS LOTES	36.420,03 m ²	84,37 %
DOS SISTEMAS DE LAZER	3.860,59 m ²	10,61 %
DAS VIAS PÚBLICAS	14.494,60 m ²	25,82 %
TOTAL	36.975,22 m ²	100,00 %
Nº DE QUADRAS	09	
Nº DE LOTES	152	
ENGRº CIVIL	ROQUE SILVÉRIO DA SILVA CREA 0600 48088 2 RUA RIO BRANCO, 470 FONE (0145) 22 3692 LINS SP	
ART	I.N.P.S.	DES Gomes
GRAPROHAB		
Certificado nº 135/196		
APROVADO		
ROBERTO DE FRANCISCO Presidente de GRAPROHAB		
MUNICÍPIO MUNICIPAL DA ESTÂNCIA		
APROVADO		
Respeito ao Reg. 255/194		
SP 09.08.1997		
ROBERTO DE FRANCISCO Engenheiro Civil CREA 060179692		