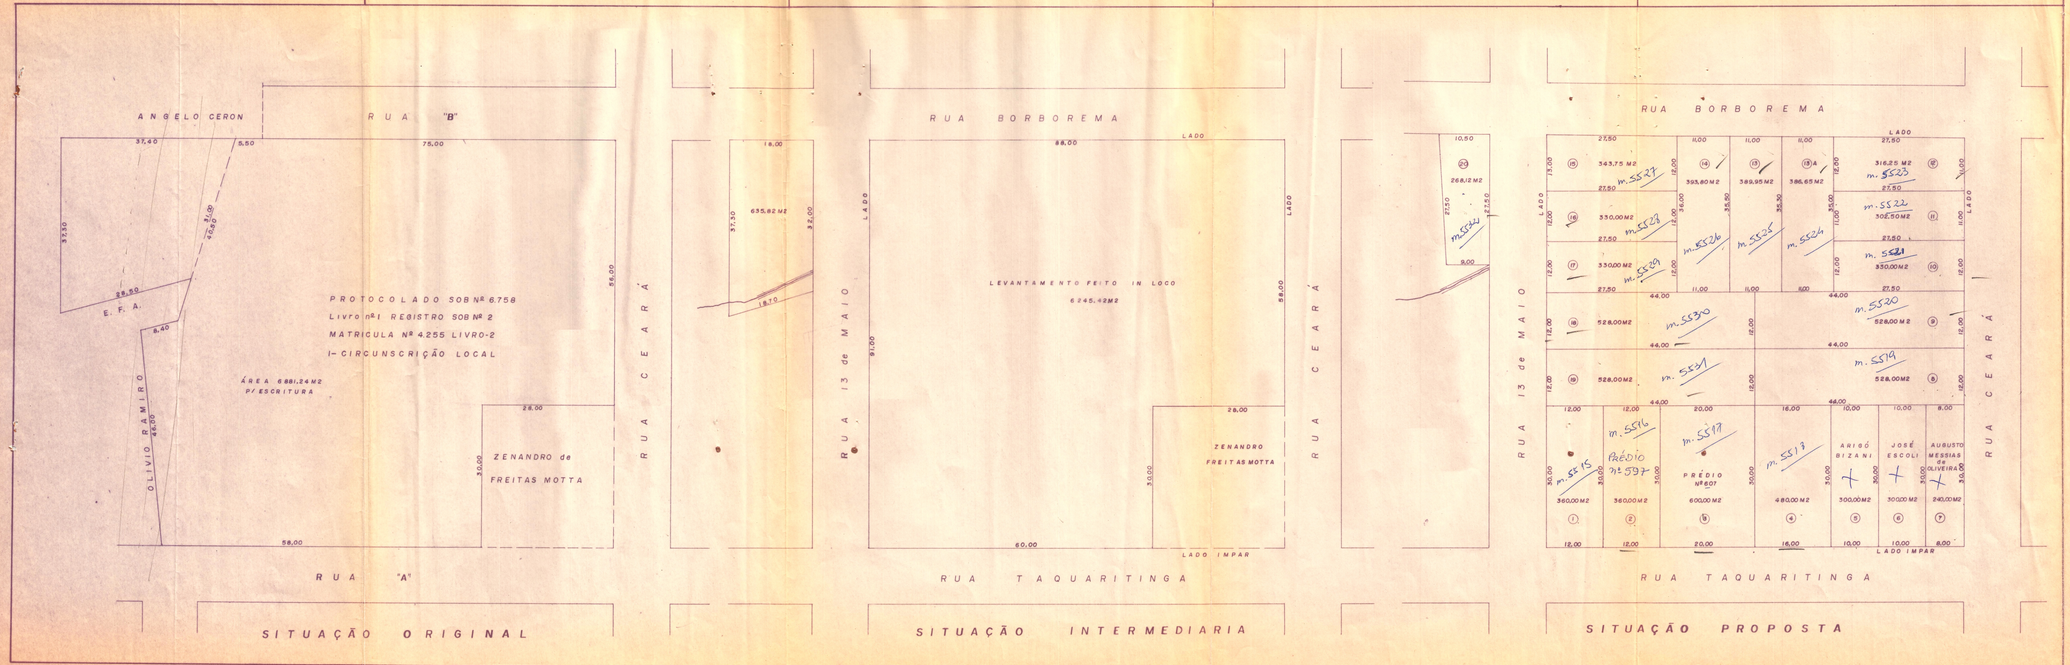

PROJETO COMPLETO | fôlha única

PROJETO: DESMEMBRAMENTO de TERRENO

LOCAL: RUA TAQUARITINGA entre as RUAS CEARÁ RUA 13 de MAIO e RUA BORBOREMA, QUADRA Nº 5

LOTEAMENTO "JARDIM OLINDA"

CIDADE de CATANDUVA — S. P.

ESCALA 1:500

PROP. ESPÓLIO de ALCESTE BARROSO

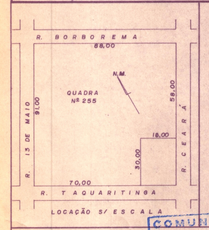

PROPRIETARIO

ENG.º CIVIL RESP.

59087 ID CREA

8417 ART.

Assessoria de Planejamento CATANDUVA Prefeitura Municipal

COMUNIQUE-SE

06.10.78

Fundo de Obras Particulares

DIVISÃO DE CONTROLE ARQUITETÔNICO E URBANISTICO APROVADO

Prot.º nº 718 de 11/10/78

Catanduva, 06/10/78

Diretor do D.C.A.U.

Qão 5

Nº 578

Este desmembramento foi aprovado com base na lei 1588 de 20/9/77

PROPRIETARIO

PROPRIETARIO