


CORTE TRANSVERSAL ESCALA 1:100  
RUA H, I, J, K e L

CORTE TRANSVERSAL ESCALA 1:100  
RUA A, B, C, D, E e F

CORTE TRANSVERSAL ESCALA 1:100  
AVENIDA G

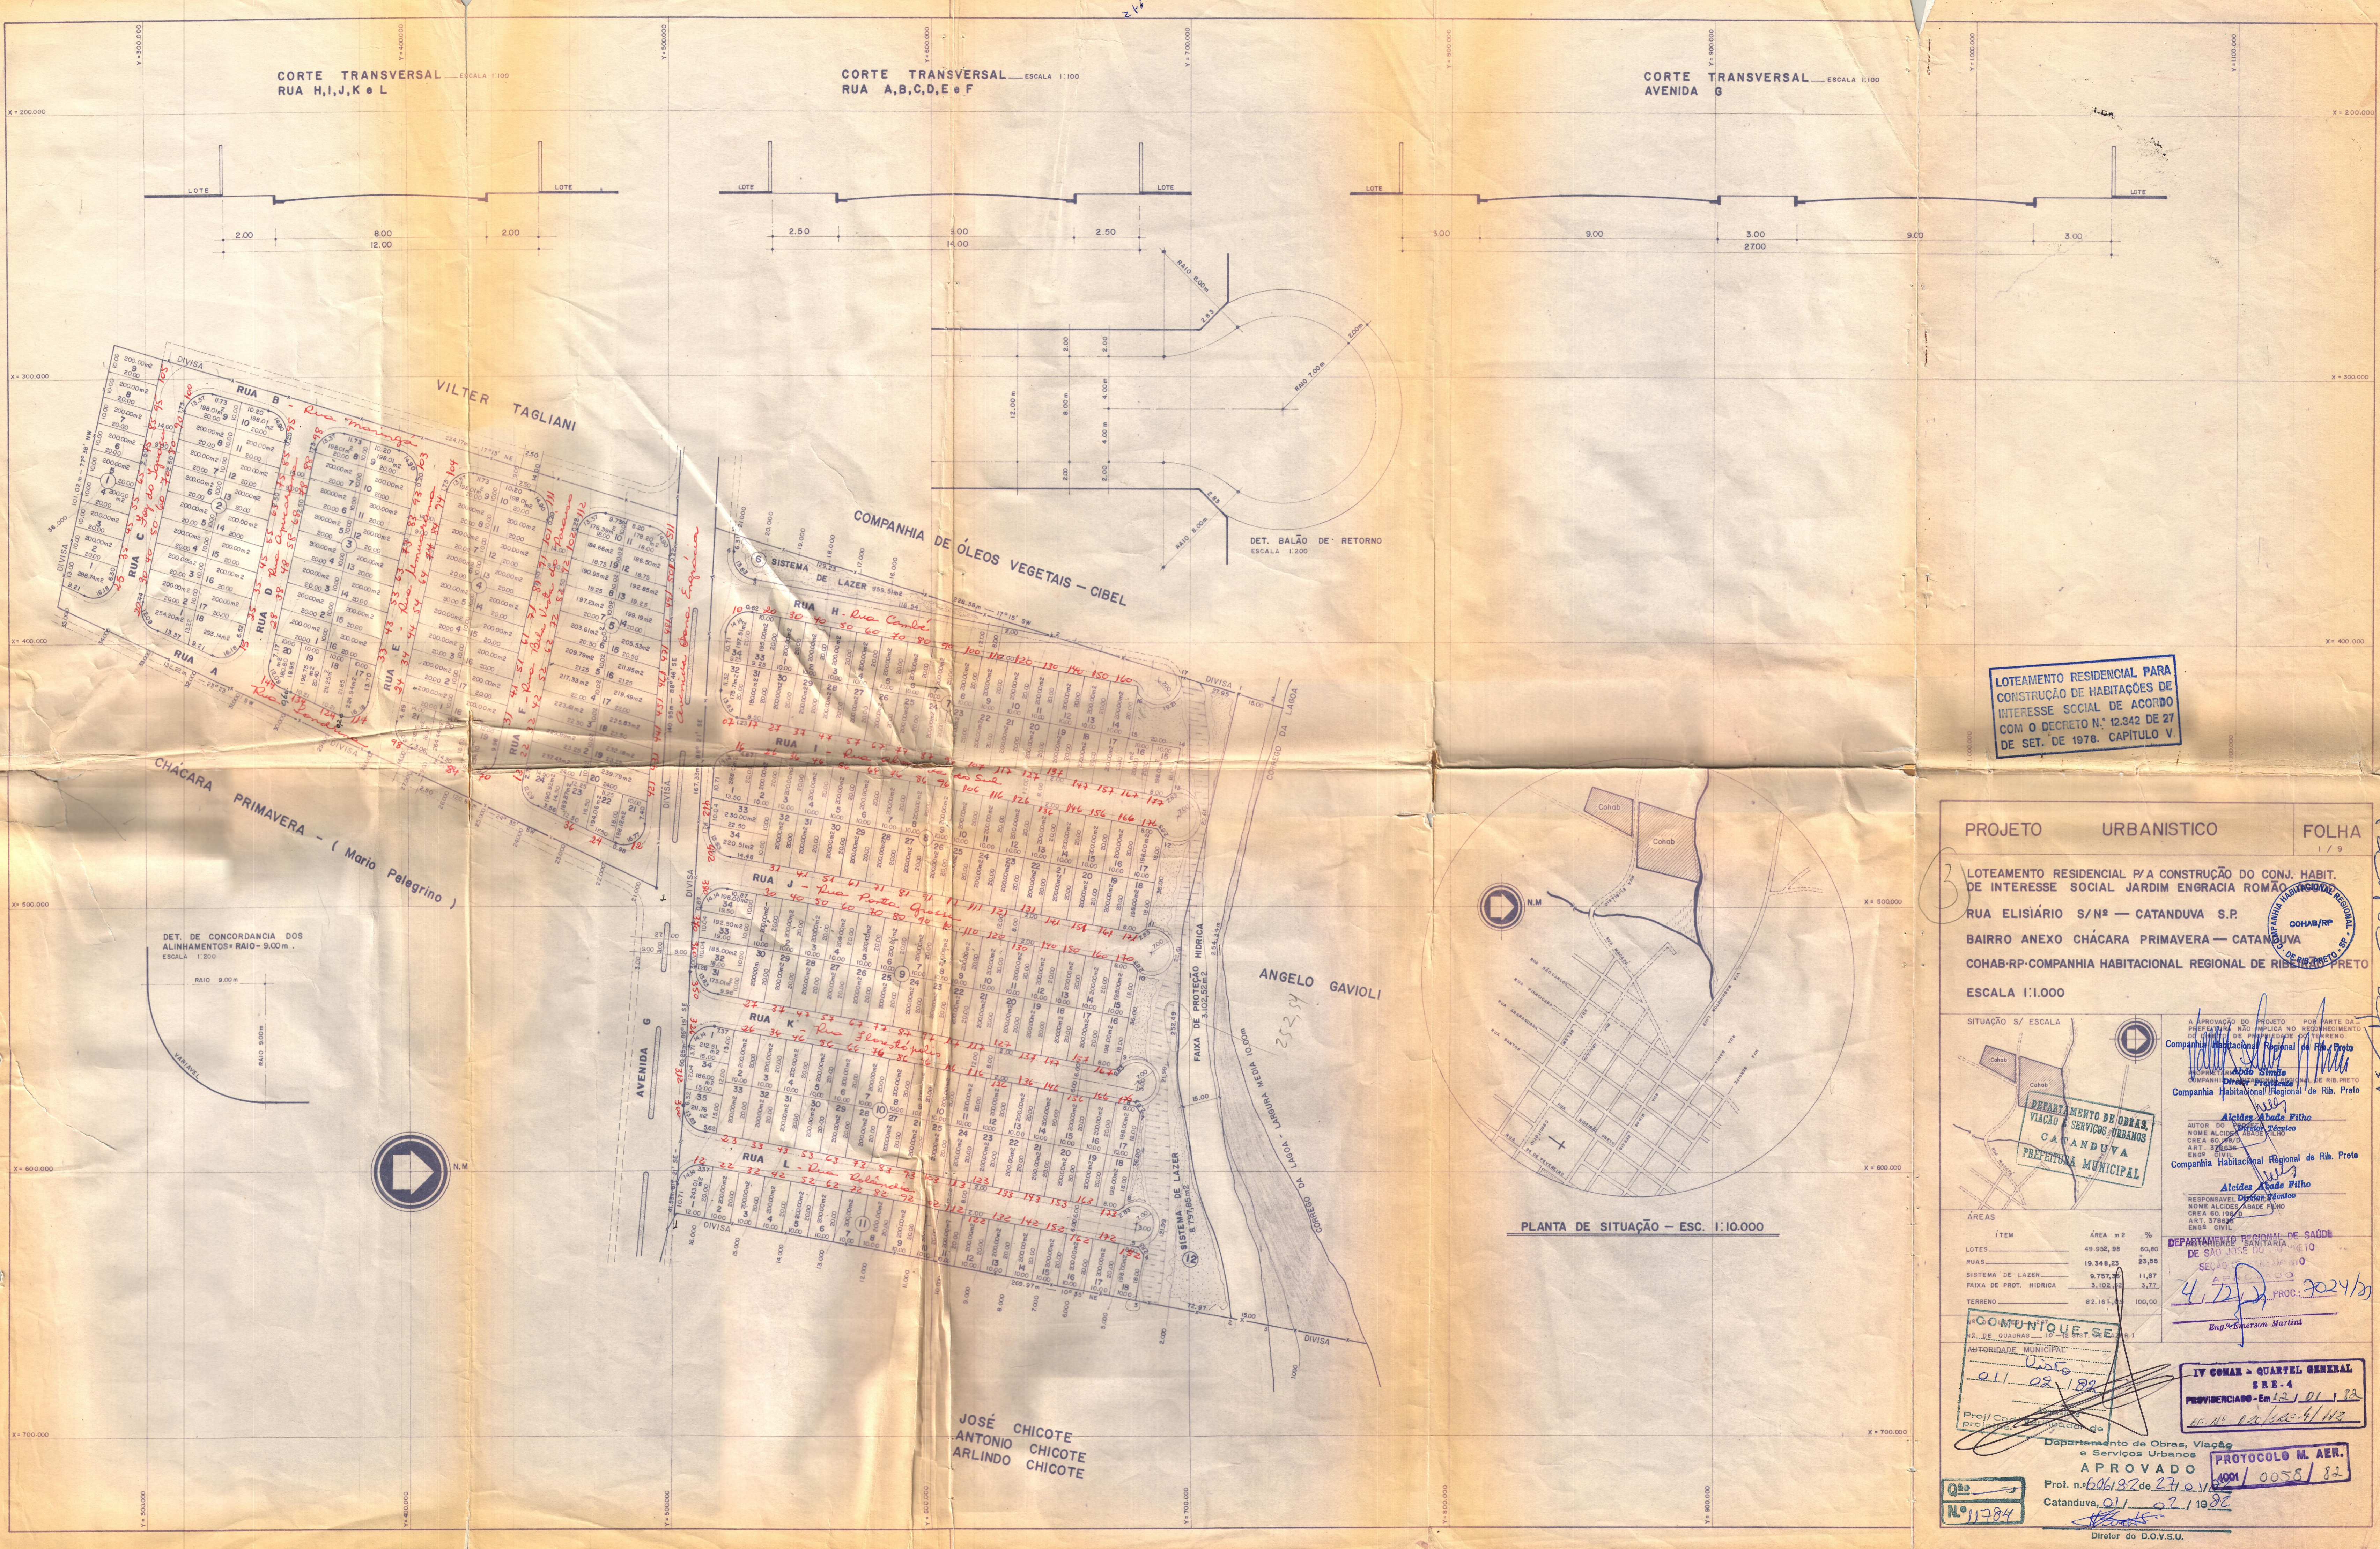

LOTEAMENTO RESIDENCIAL PARA  
CONSTRUÇÃO DE HABITAÇÕES DE  
INTERESSE SOCIAL DE ACORDO  
COM O DECRETO N.º 12.342 DE 27  
DE SET. DE 1978. CAPÍTULO V.

PROJETO URBANISTICO FOLHA 1/9

LOTEAMENTO RESIDENCIAL P/A CONSTRUÇÃO DO CONJ. HABIT. DE INTERESSE SOCIAL JARDIM ENGRACIA ROMÃO  
RUA ELISIÁRIO S/Nº — CATANDUVA S.P.  
BAIRRO ANEXO CHÁCARA PRIMAVERA — CATANDUVA  
COHAB-RP-COMPANHIA HABITACIONAL REGIONAL DE RIBEIRÃO PRETO  
ESCALA 1:1.000

SITUAÇÃO S/ ESCALA

DEPARTAMENTO DE OBRAS, VIACÃO E SERVIÇOS URBANOS  
CATANDUVA  
PREFEITURA MUNICIPAL

A APROVAÇÃO DO PROJETO POR PARTE DA PREFEITURA NÃO IMPLICA NO RECONHECIMENTO DO TÍTULO DE PROPRIEDADE URBANA

COMPANHIA HABITACIONAL REGIONAL DE RIB. PRETO  
Diretor Presidente  
Alcides Abade Filho  
NOME ALCIDES ABADE FILHO  
CREA 50.194/84  
ART. 378/34  
ENSP. CIVIL  
COMPANHIA HABITACIONAL REGIONAL DE RIB. PRETO

RESPONSÁVEL Diretor Técnico  
NOME ALCIDES ABADE FILHO  
CREA 50.194/84  
ART. 378/34  
ENSP. CIVIL  
DEPARTAMENTO REGIONAL DE SAÚDE  
DEPARTAMENTO SANITÁRIO  
DE SÃO JOSÉ DO RIO PRETO  
SERVIÇO DE APROVAÇÃO DE PROJETOS URBANISTAS  
4.12/82 PROC. 7024/82  
Eng.º Emerson Martini

ÁREAS

ITEM	ÁREA = 2	%
LOTES	49.952,98	60,80
RUAS	19.348,23	23,95
SISTEMA DE LAZER	9.797,71	11,87
FAIXA DE PROT. HIDRICA	3.192,43	3,72
TERRENO	82.161,4	100,00

COMUNIQUE

011 02 182

IV COMAR - QUARTEL GENERAL  
SRE - 4  
PROVINCIAIS - Em 12/01/82  
45.16.12/300-9/182


Departamento de Obras, Viacão e Serviços Urbanos  
APROVADO  
Prot. n.º 606192 de 27 de 1982  
Catanduva, 01 02 1982

PROTÓCOLO M. AER. 4001/0058/82

Qtd 11784

Dir. do D.O.V.S.

JOSÉ CHICOTE  
ANTONIO CHICOTE  
ARLINDO CHICOTE

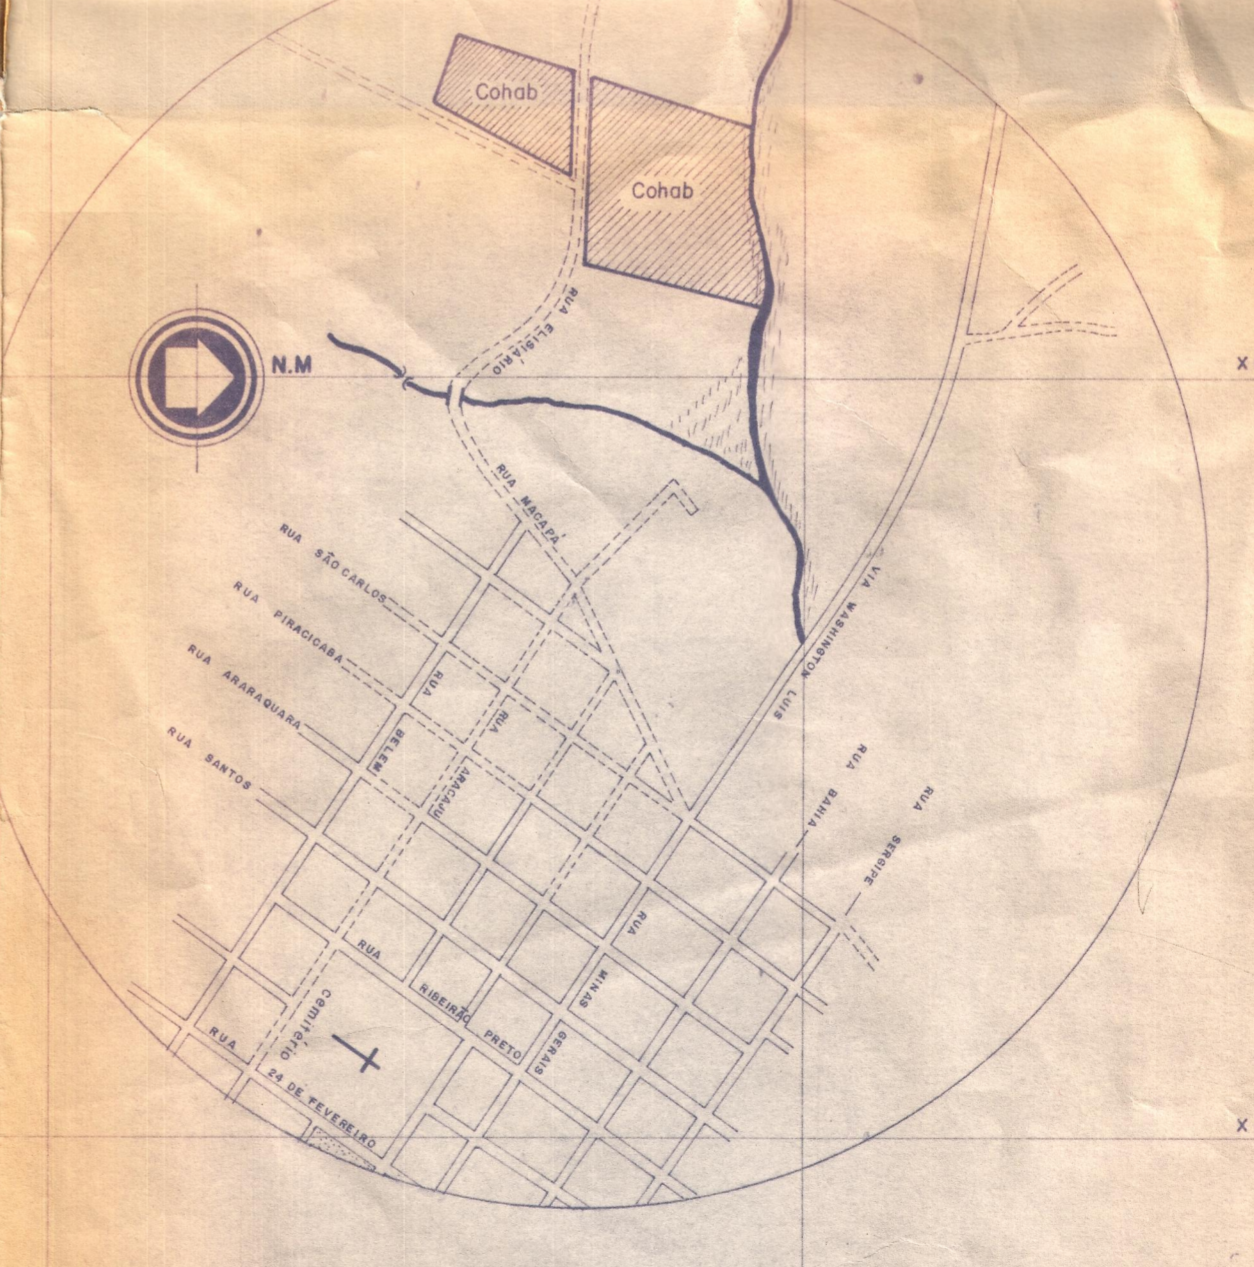

PLANTA DE SITUAÇÃO - ESC. 1:10.000

CHÁCARA PRIMAVERA - ( Mario Pelegrino )

DET. DE CONCORDANCIA DOS ALINHAMENTOS = RAIO = 9,00 m. ESCALA 1:200

