

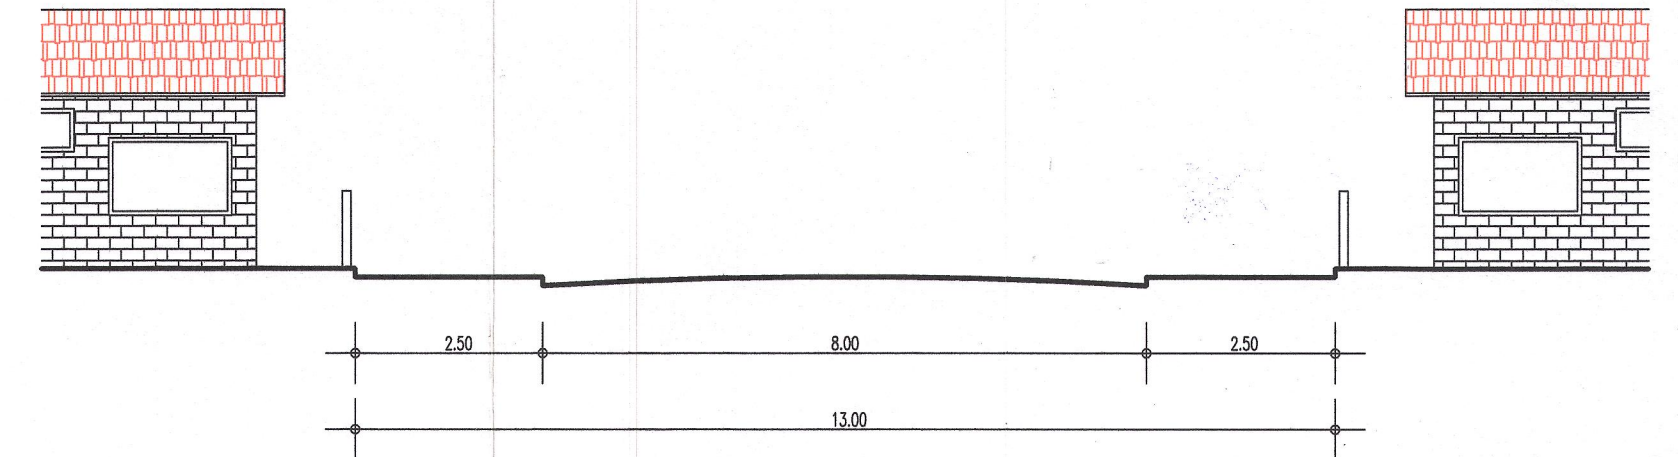
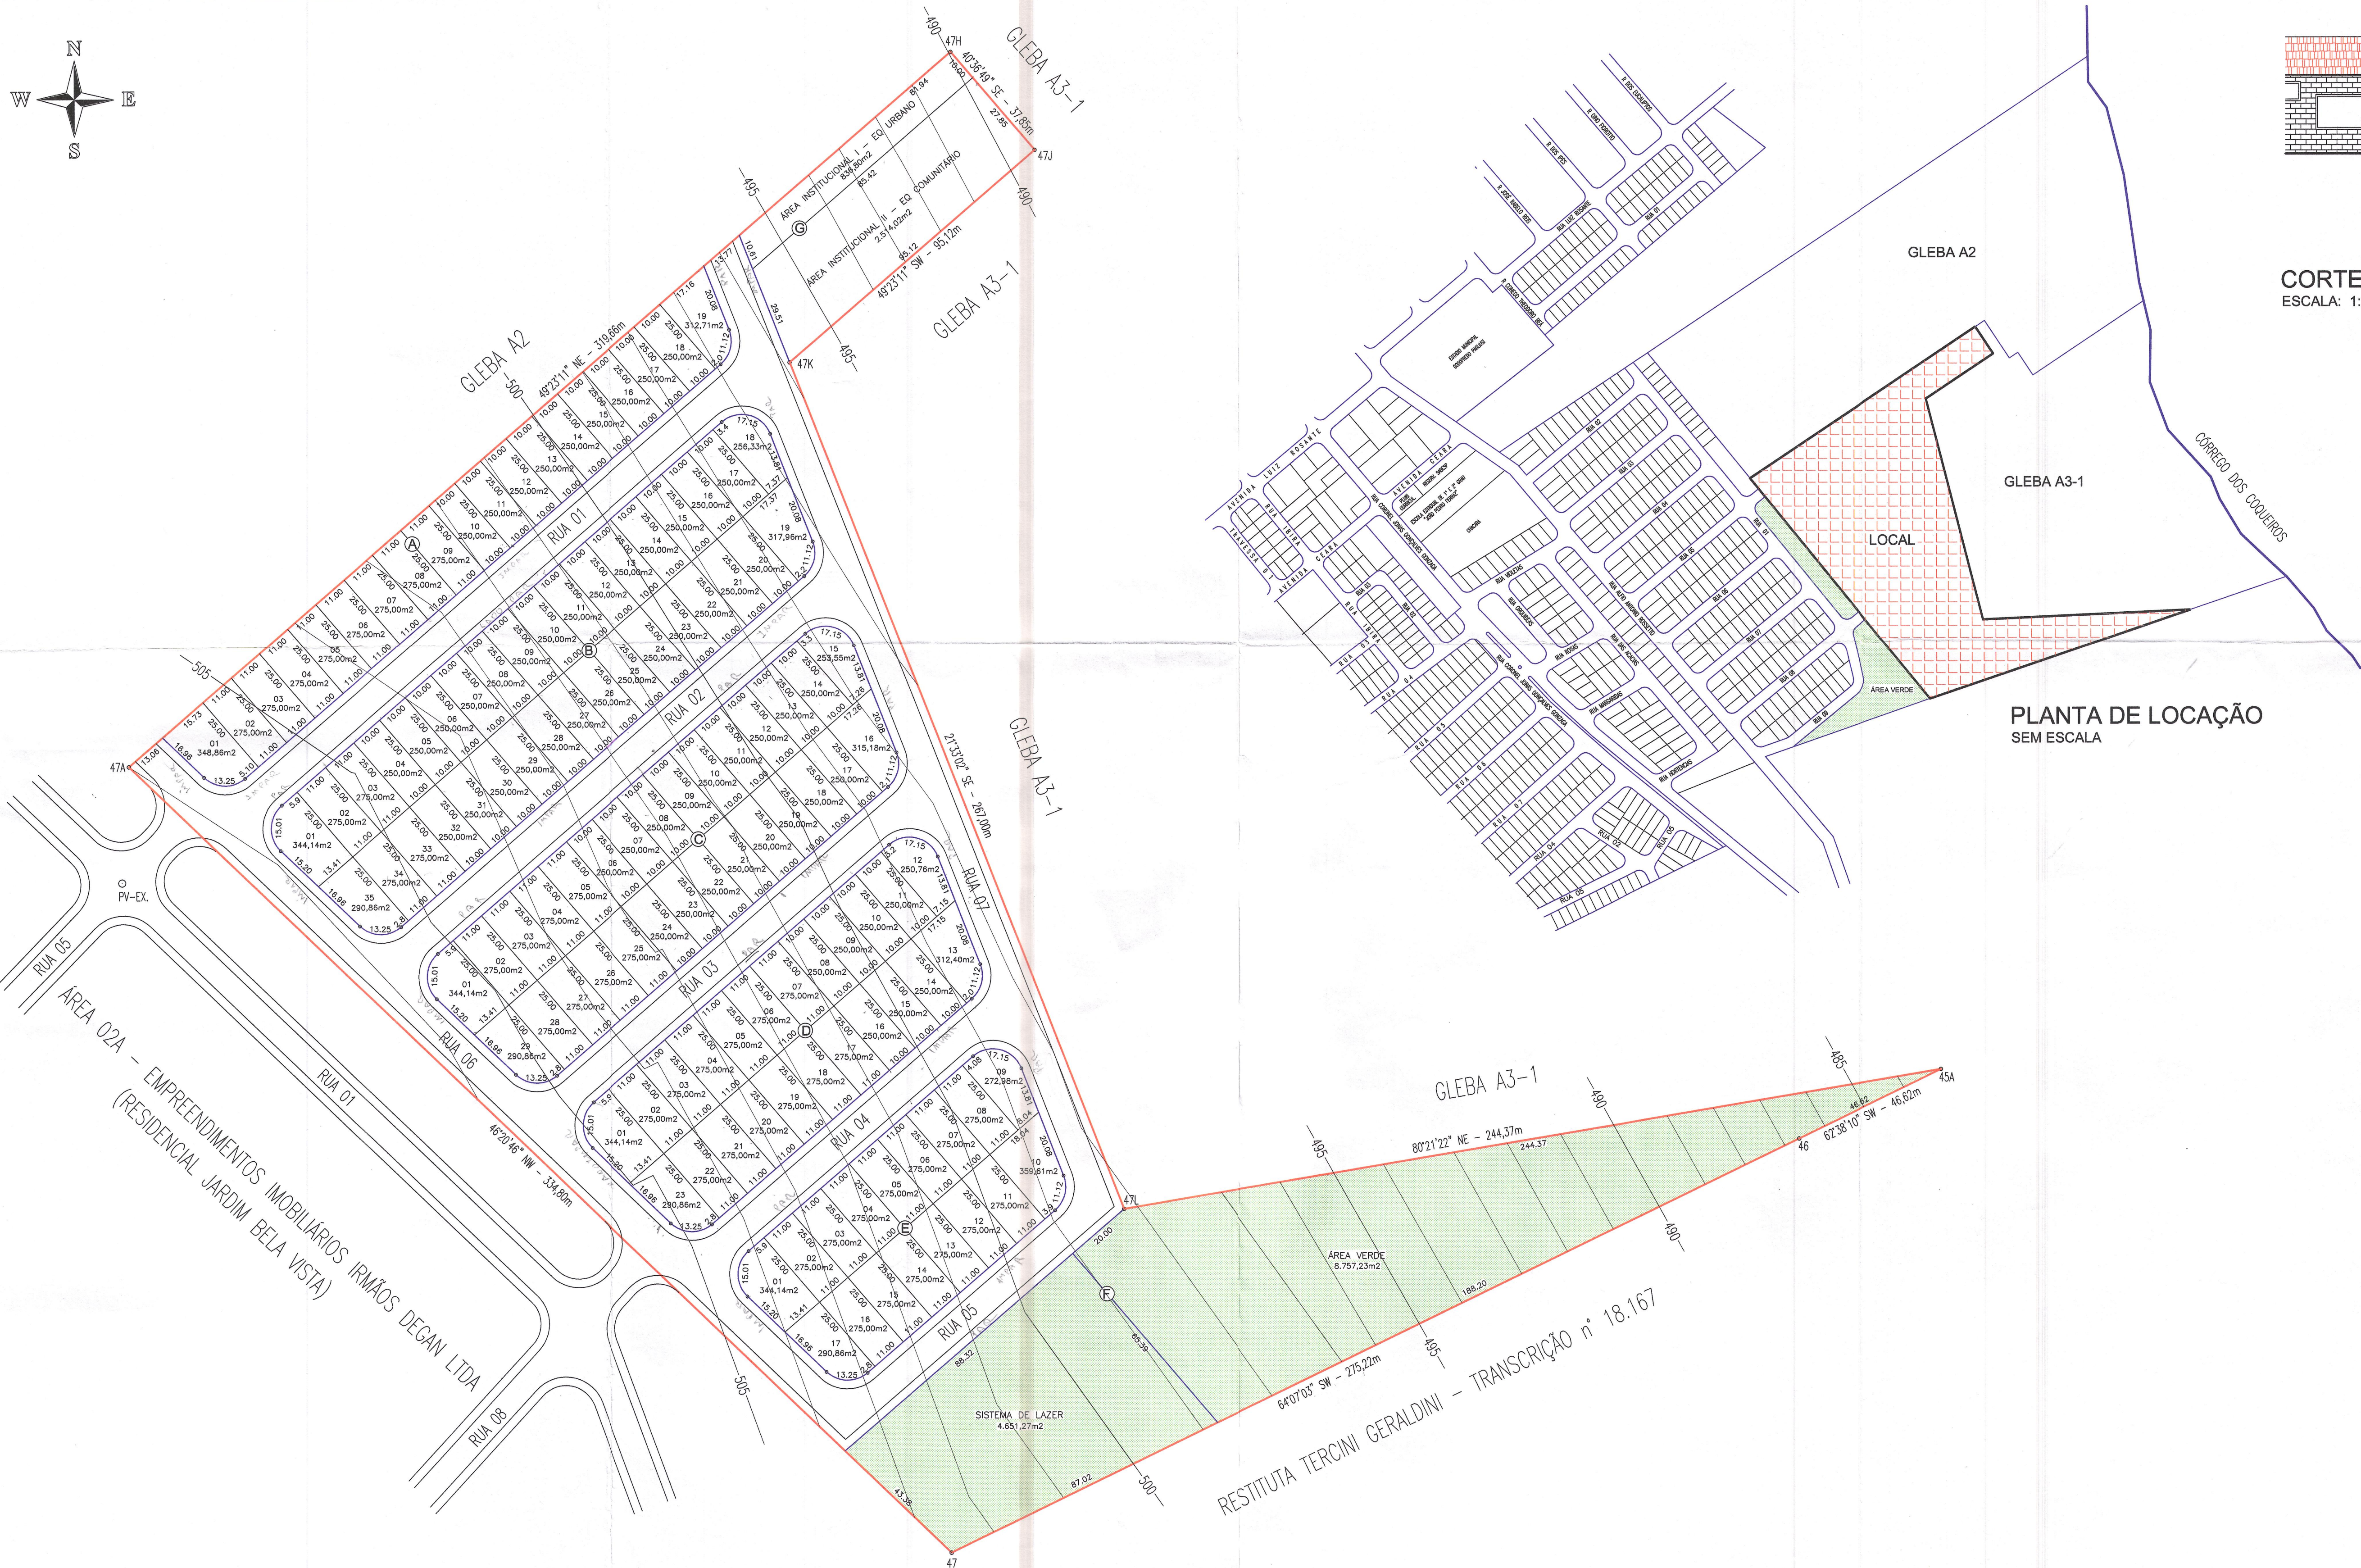


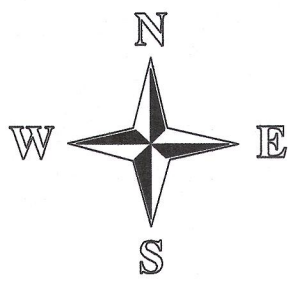

CORTE TRANSVERSAL DAS RUAS
ESCALA: 1: 100

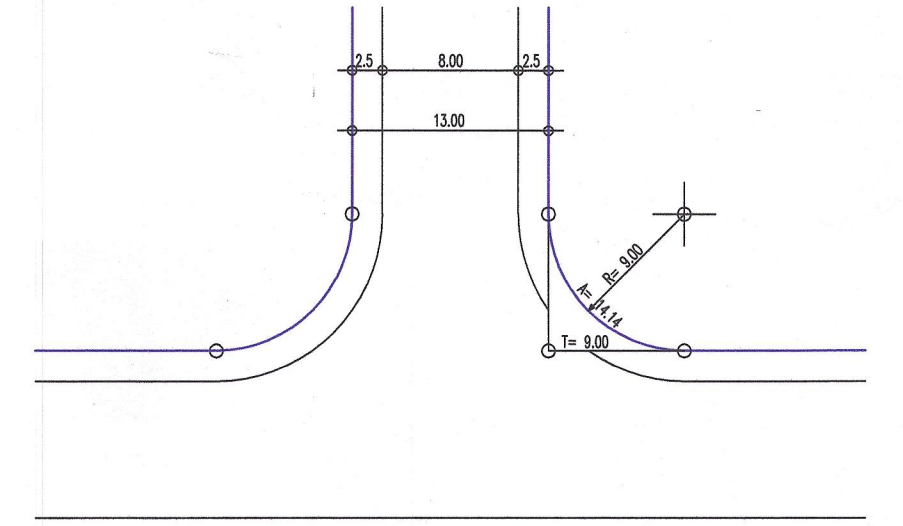

DETALHE DAS RUAS E ESQUINAS
ESCALA: 1: 500

PLANTA DE LOCAÇÃO
SEM ESCALA

PROJETO TOPOGRAFICO

TÍTULO/OBRA
PROJETO URBANISTICO

EMPREENDIMENTO
LOTEAMENTO JARDIM BELA VISTA II

ENDEREÇO
RUA 05

BAIRRO
ANEXO JARDIM BELA VISTA

PROPRIETÁRIO
EMPREENDIMENTOS IMOBILIARIOS IRMÃOS DEGAN LTDA

MUNICÍPIO
IBIRA - SP

PROTÓCOLO N.º
10717

GRAPROHAB

SITUAÇÃO



APROVADO

Conforme Despacho nº 247/2011

Requerimento nº 247/2011

IBIRA - SP 16/01/2013

WIDE PROJETO

Mariely Silveira Gomes Simões

Arquiteta e Urbanista - CNU 422841



ÁREAS	m²	%
1.0- LOTES (123)	32.915,34	49,17%
2.0- ÁREAS PÚBLICAS		
2.1- SISTEMA VIÁRIO	17.260,12	25,79%
2.2- ÁREA INSTITUCIONAL		
2.2.1- EQ. COMUNITÁRIO	2.514,02	3,76%
2.2.1- EQ. URBANO	836,80	1,25%
2.3- ESPAÇOS LIVRES (USO PÚBLICO)		
2.3.1- ÁREA VERDE	8.757,23	13,08%
2.3.2- SISTEMA DE LAZER	4.851,27	6,95%
TOTAL	66.934,78	100,00%

ENGENHEIRO CIVIL - RESPONSÁVEL TÉCNICO
RICARDO A. VOLPINI
CREA Nº 5060019510

DATA
JANEIRO/2011

ESCALA
1:1000 - 1:100

A.R.T.
92221220110866042

ARQUIVO
URBANISTICO.dwg

DESENHO
RICARDO



APROVADO

Conforme Despacho nº 247/2011

Requerimento nº 247/2011

IBIRA - SP 19/08/2011

WIDE PROJETO

Mariely Silveira Gomes Simões

Assessora de Obras e Meio Ambiente

Arquiteta e Urbanista-Crea 50617598



12