PROLONGAMENTO "VILA MARIA JORGE"

LOCALIZADO NAS PROXIMIDADES DO HOSPITAL DAS CLINICAS, ANÉXO A VILA GUZZO

PROPRIEDADE DOS IRMÃOS JORGE ESTEVAM

ESCALA: 1:500

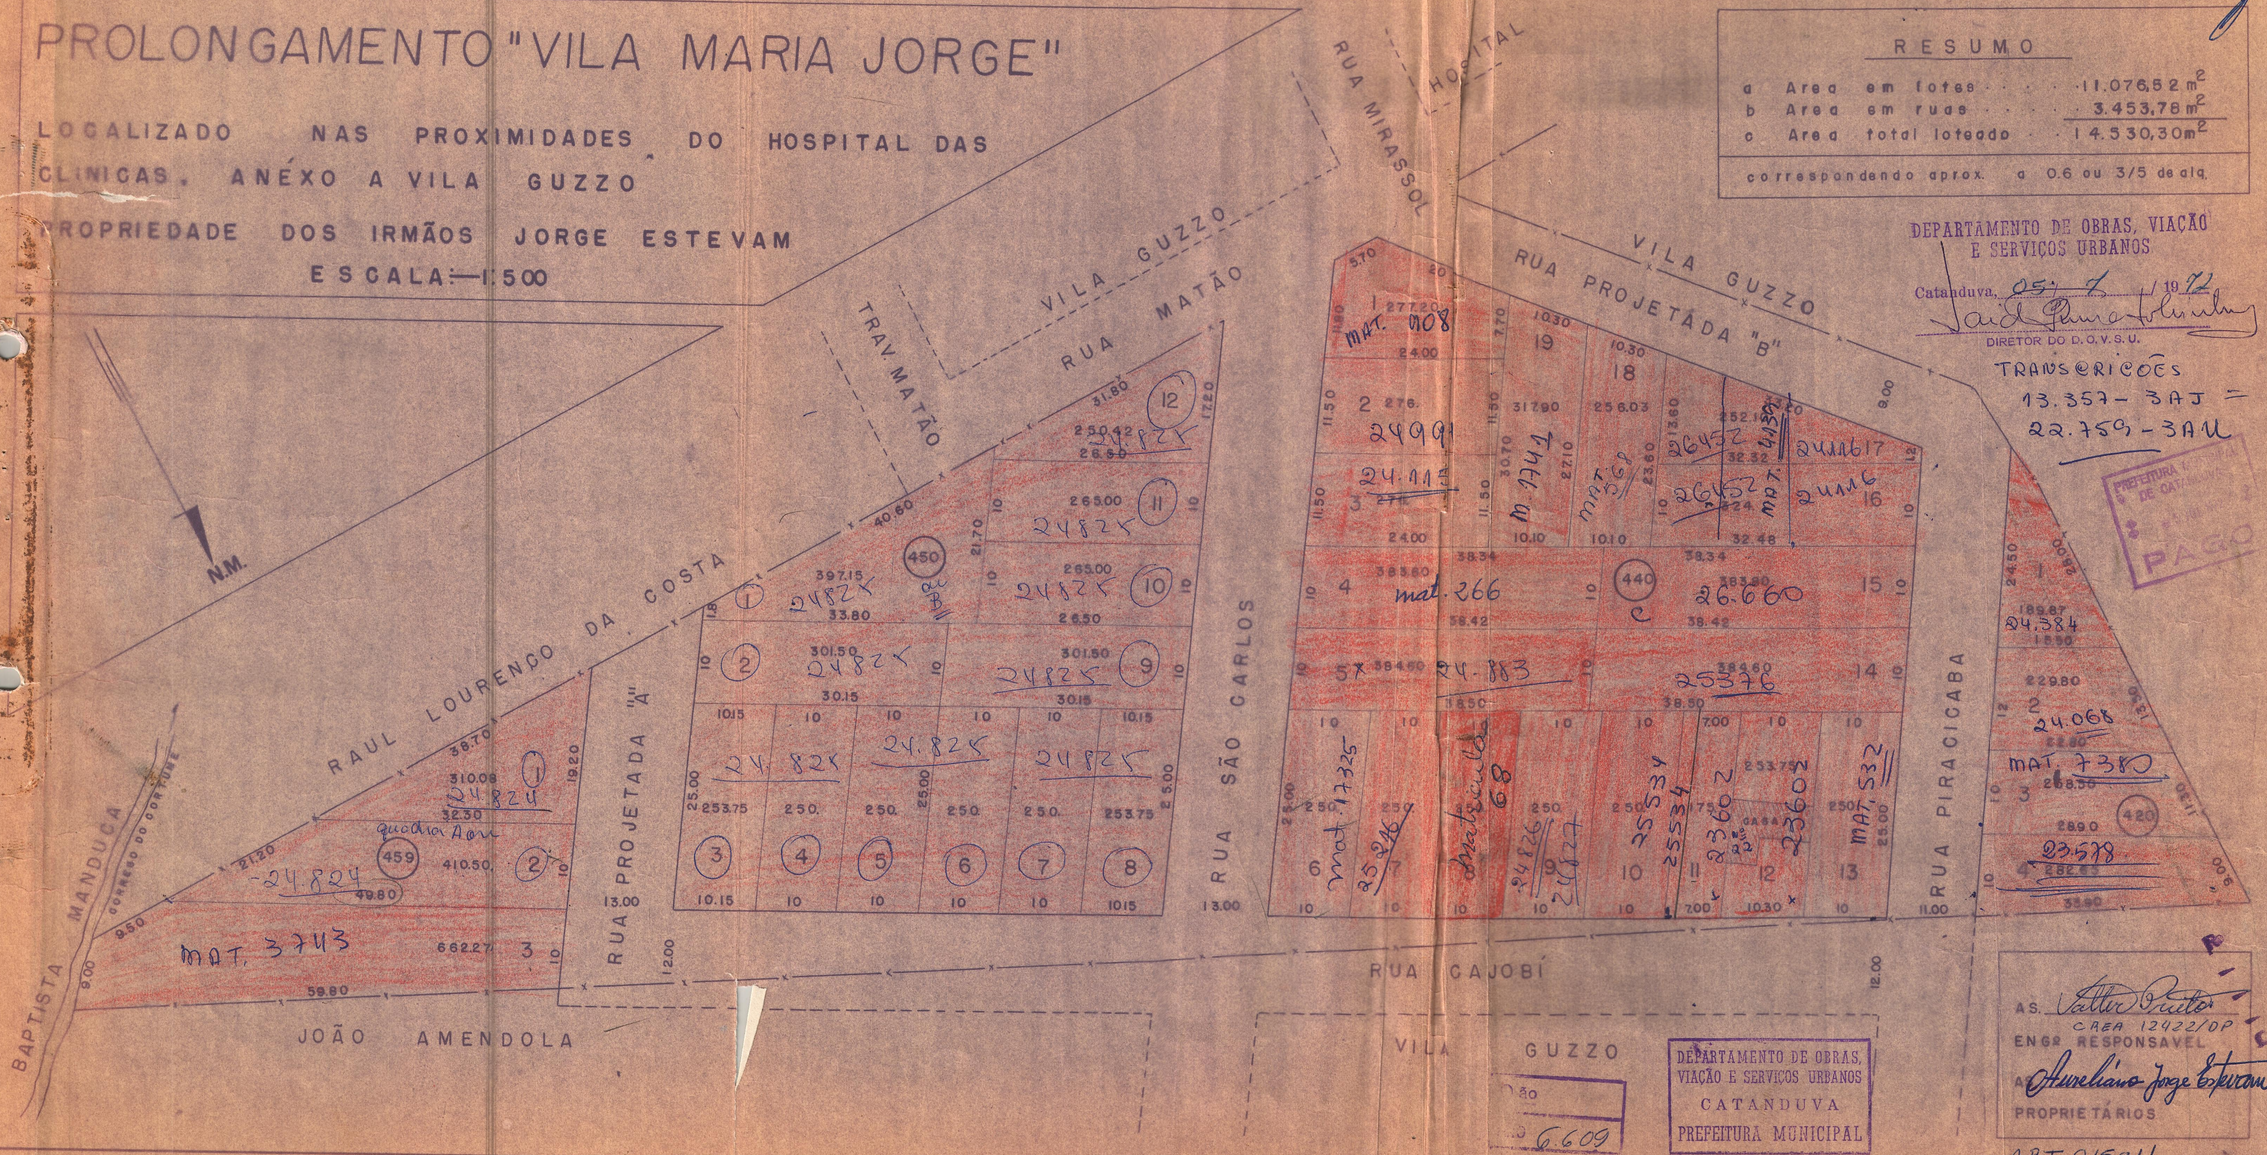

RESUMO

a	Area em lotes	11.076,52 m²
b	Area em ruas	3.453,78 m²
c	Area total loteado	14.530,30 m²

correspondendo aprox. a 0.6 ou 3/5 de alq.

DEPARTAMENTO DE OBRAS, VIAÇÃO E SERVIÇOS URBANOS

Catanduva, 05/ 7 / 1972

DIRETOR DO D.O.V.S.U.

TRANSCRIÇÕES
13.357 - 3AJ =
22.759 - 3AU

PREFEITURA MUNICIPAL DE CATANDUVA
PAGO

DEPARTAMENTO DE OBRAS, VIAÇÃO E SERVIÇOS URBANOS
CATANDUVA
PREFEITURA MUNICIPAL

AS. Valter Prieto
CREA 12422/DP
ENGº RESPONSAVEL

AS. Aureliano Jorge Estevam
PROPRIETÁRIOS

ART. 015911