



DETALHES DE RUAS E ESQUINAS

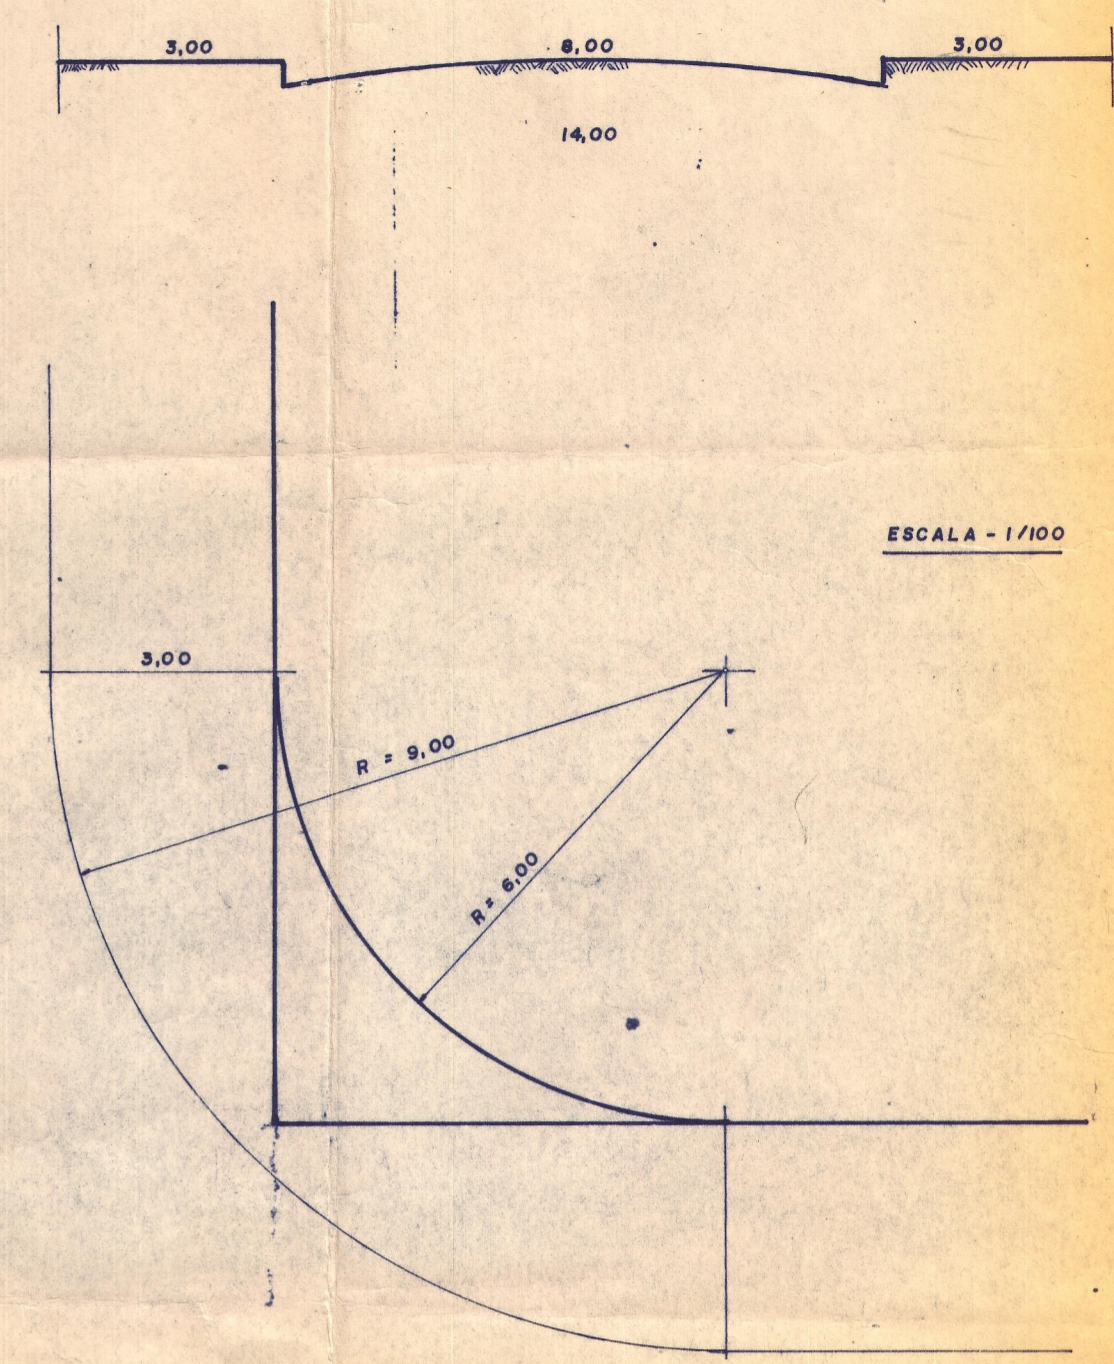

ESCALA - 1/100

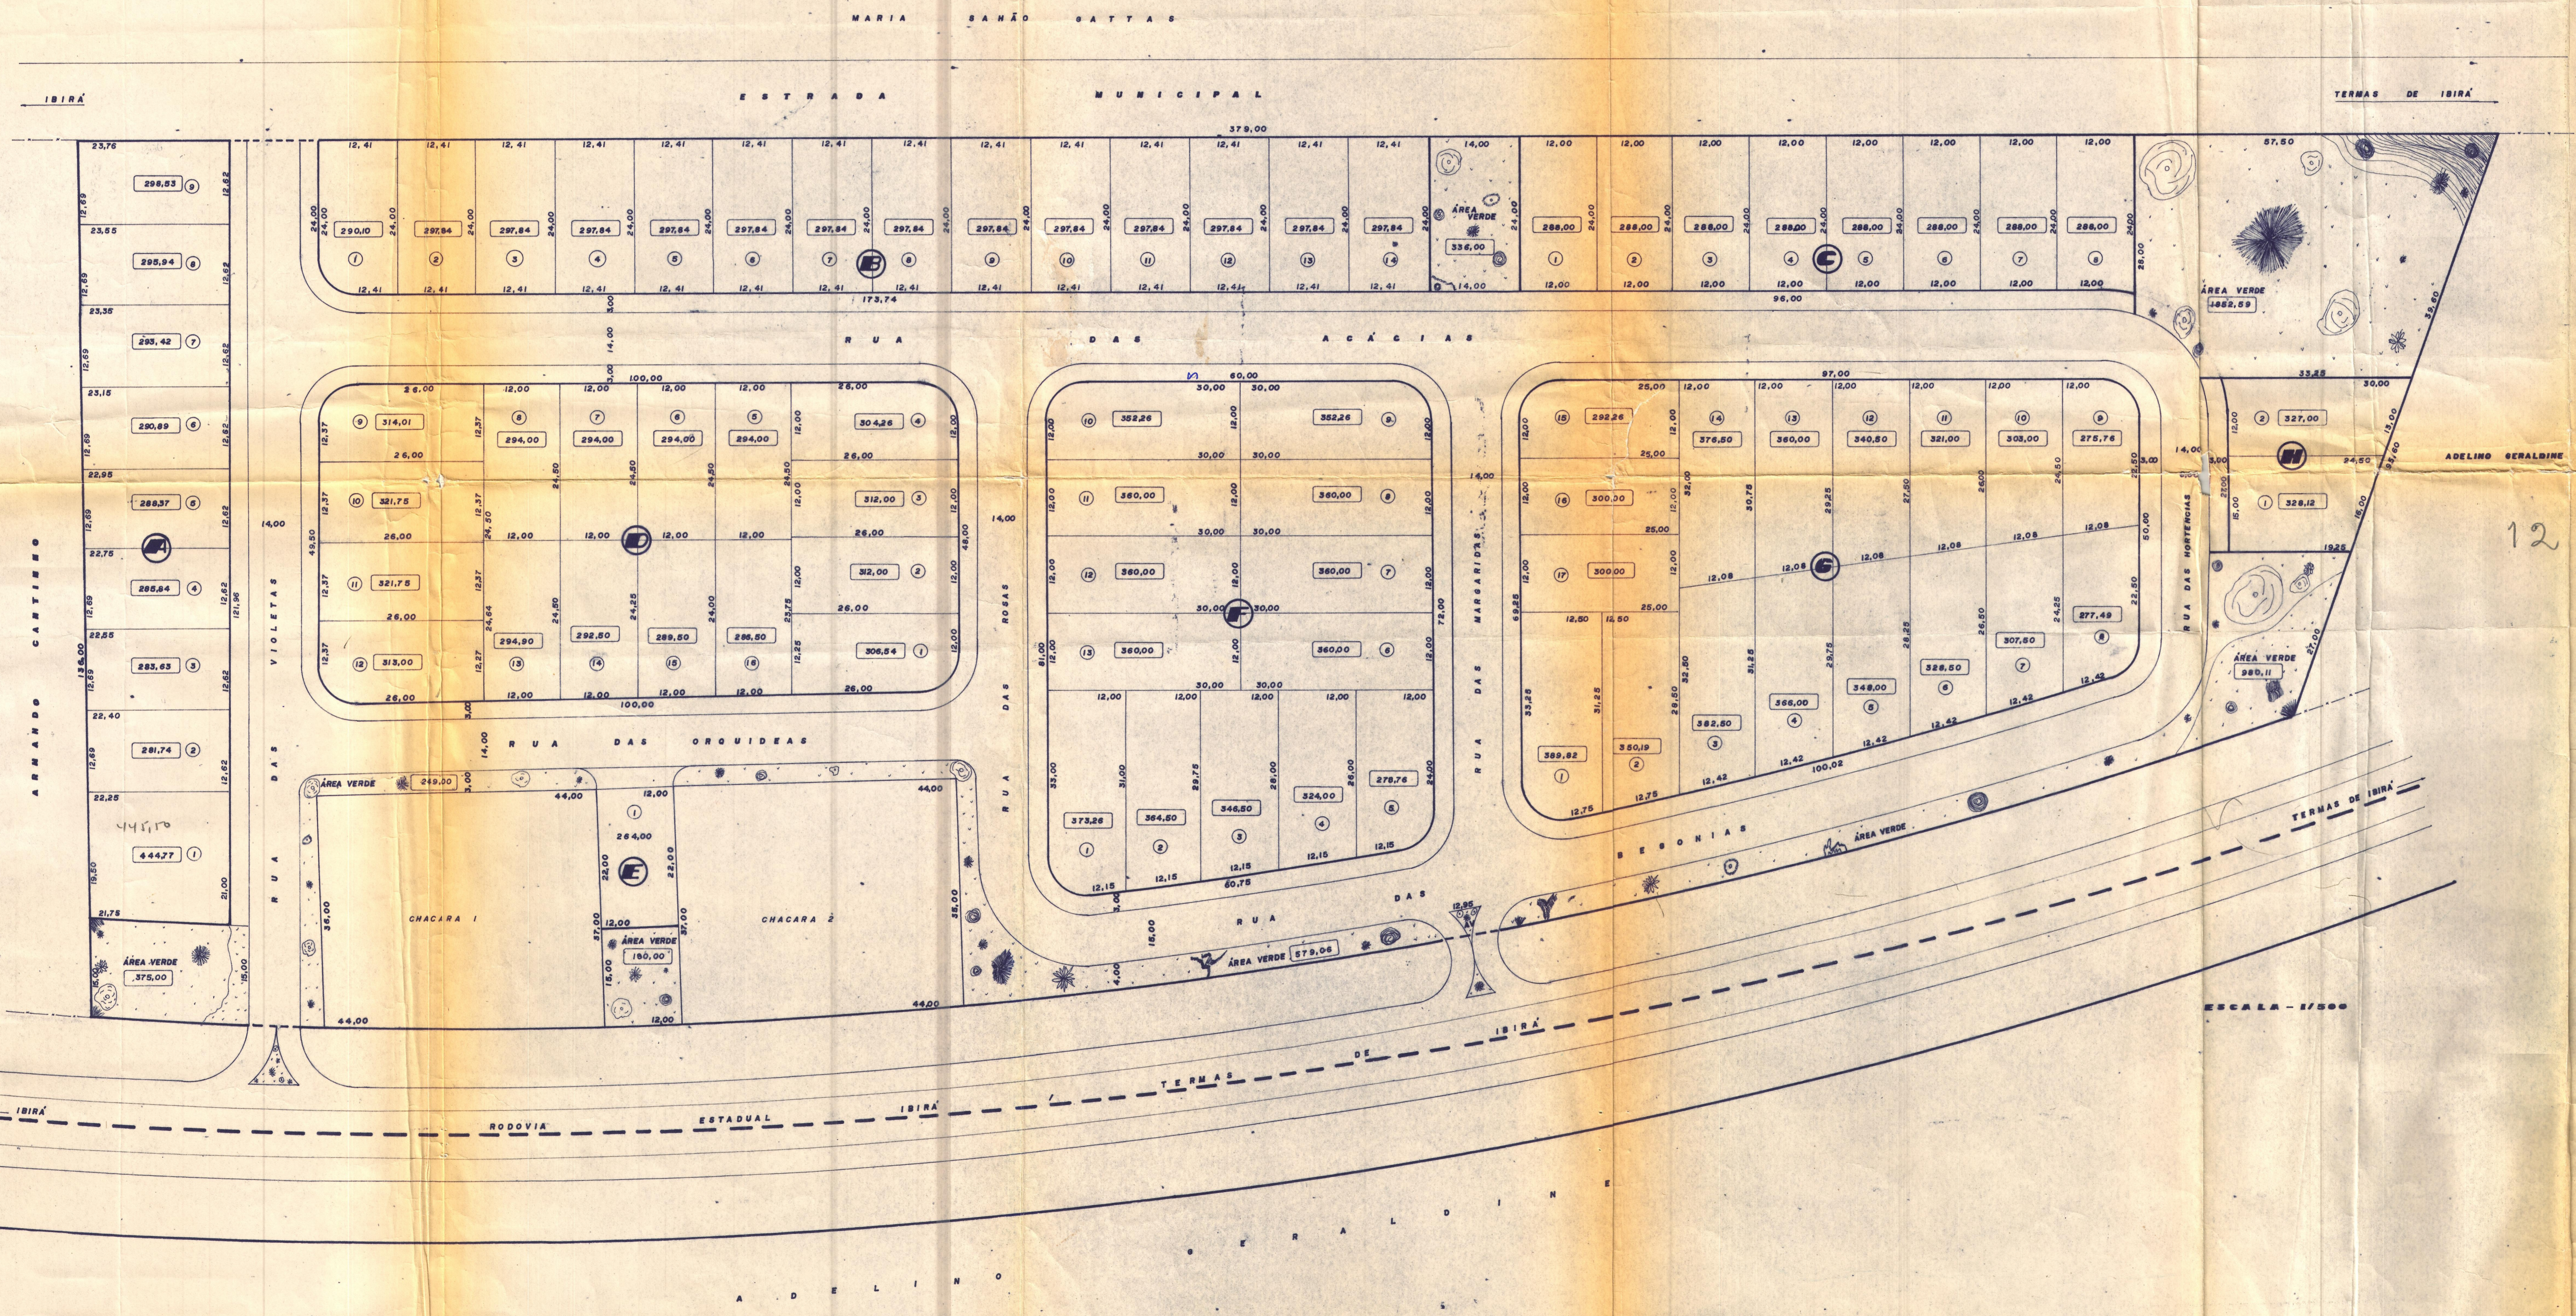

12

PROJETO DE LOTEAMENTO		FOLHA ÚNICA
TÍTULO - RETALHAMENTO DE LOTES		
"JARDIM APRAZIVEL"		
LOCAL - IBIRÁ - SP.		
ESCALA - 1/500 - 1/100		
PROP. IMOBILIÁRIA IBIRÁ		PROGRIDE
SITUAÇÃO - 5/ESCALA		NU
		 PROPRIETÁRIO
 ENGR. RESPONSÁVEL - PAULO BIROLI - CIVIL CREA - 49.237/D - 6ª REGIÃO		
<b>ÁREAS</b> DA GLEBA 41.468,53 DOS LOTES 25.163,54 DAS RUAS 11.775,47 ÁREA VERDE 4.564,71 <b>TOTAL 41.468,53</b>		<b>SANTOP</b> SERVIÇOS TÉCNICOS DE ENR. LTDA.
<b>APROVADO</b> Conforme Despacho no Reque- rimento n.º 588, 1979 1979.05.19 Alceu Simplicio de Silva Prefeito Municipal Ibirá - SP.		